
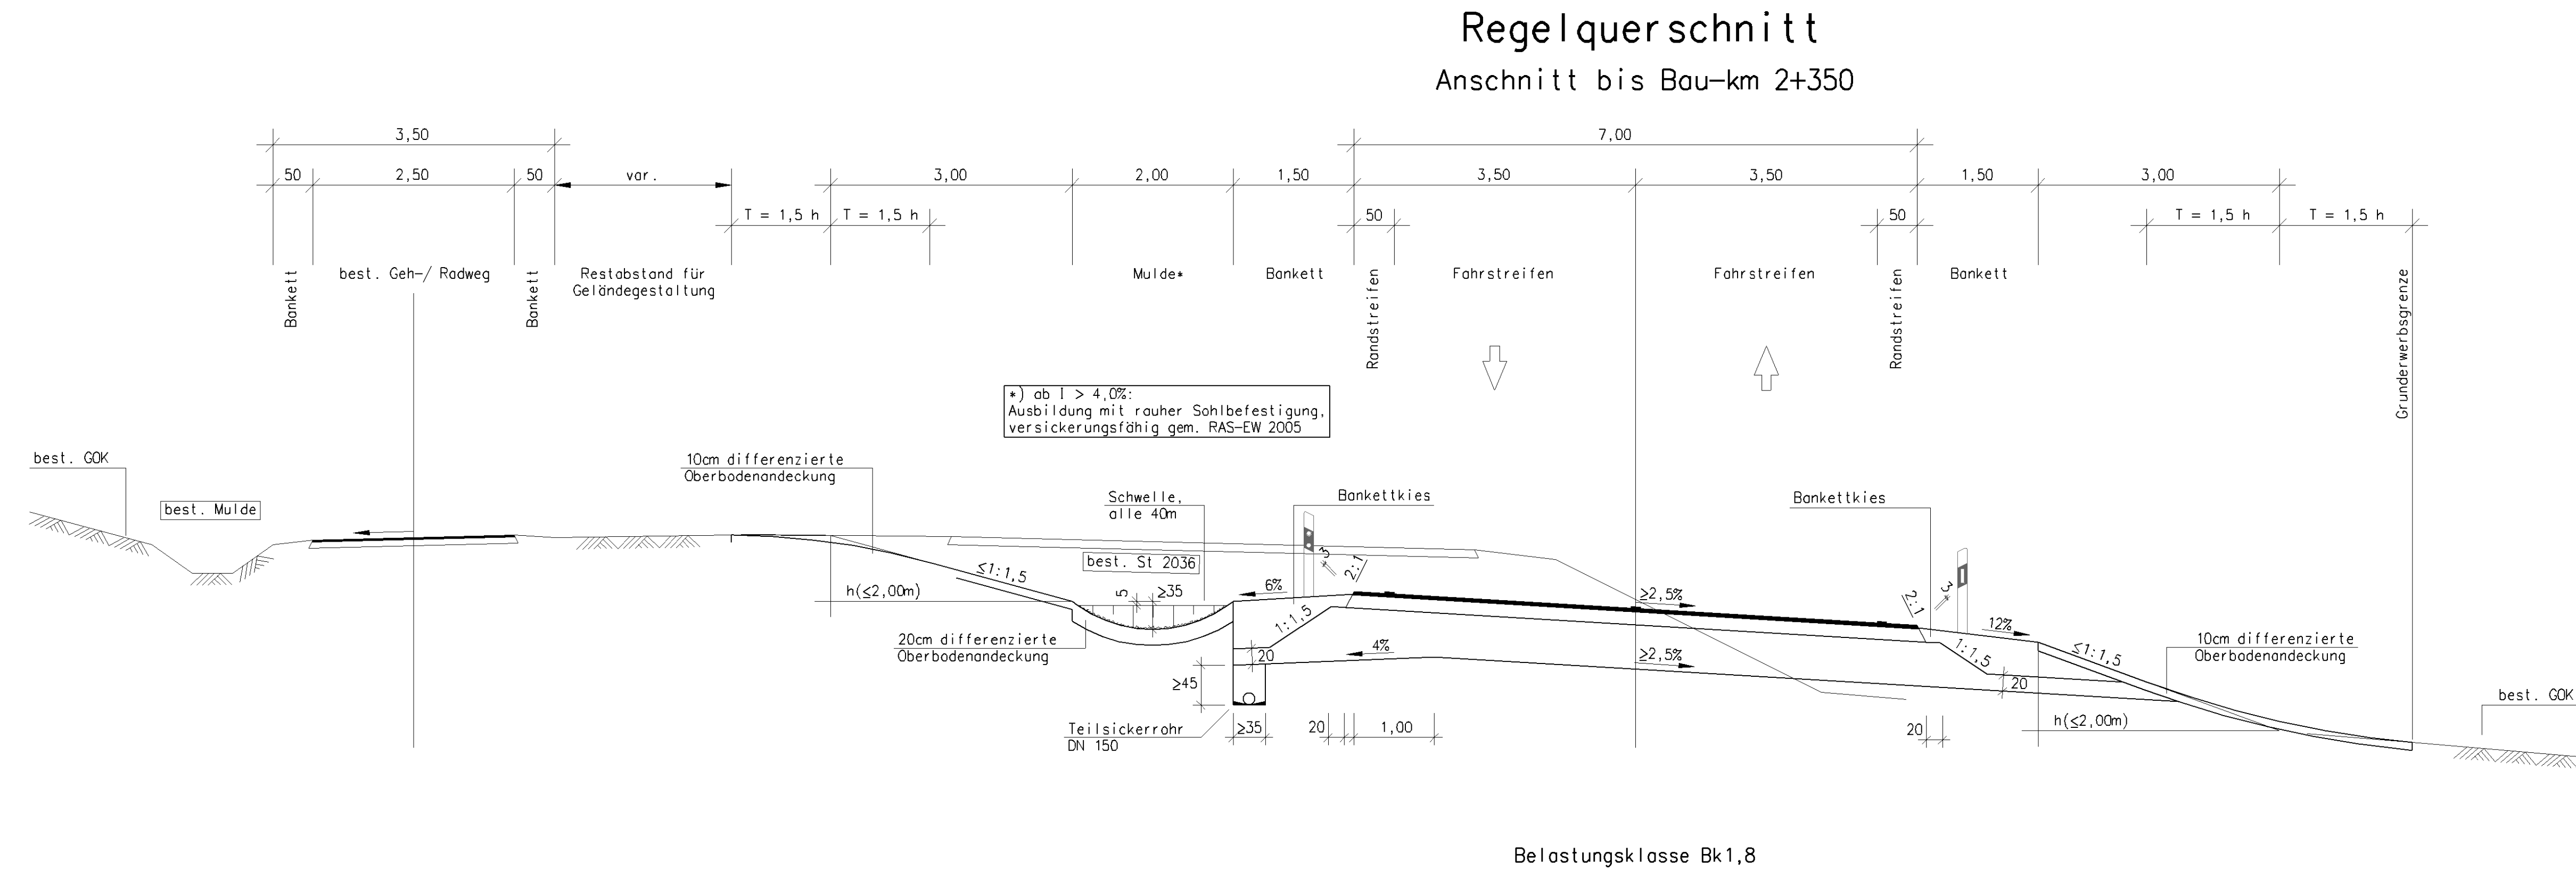
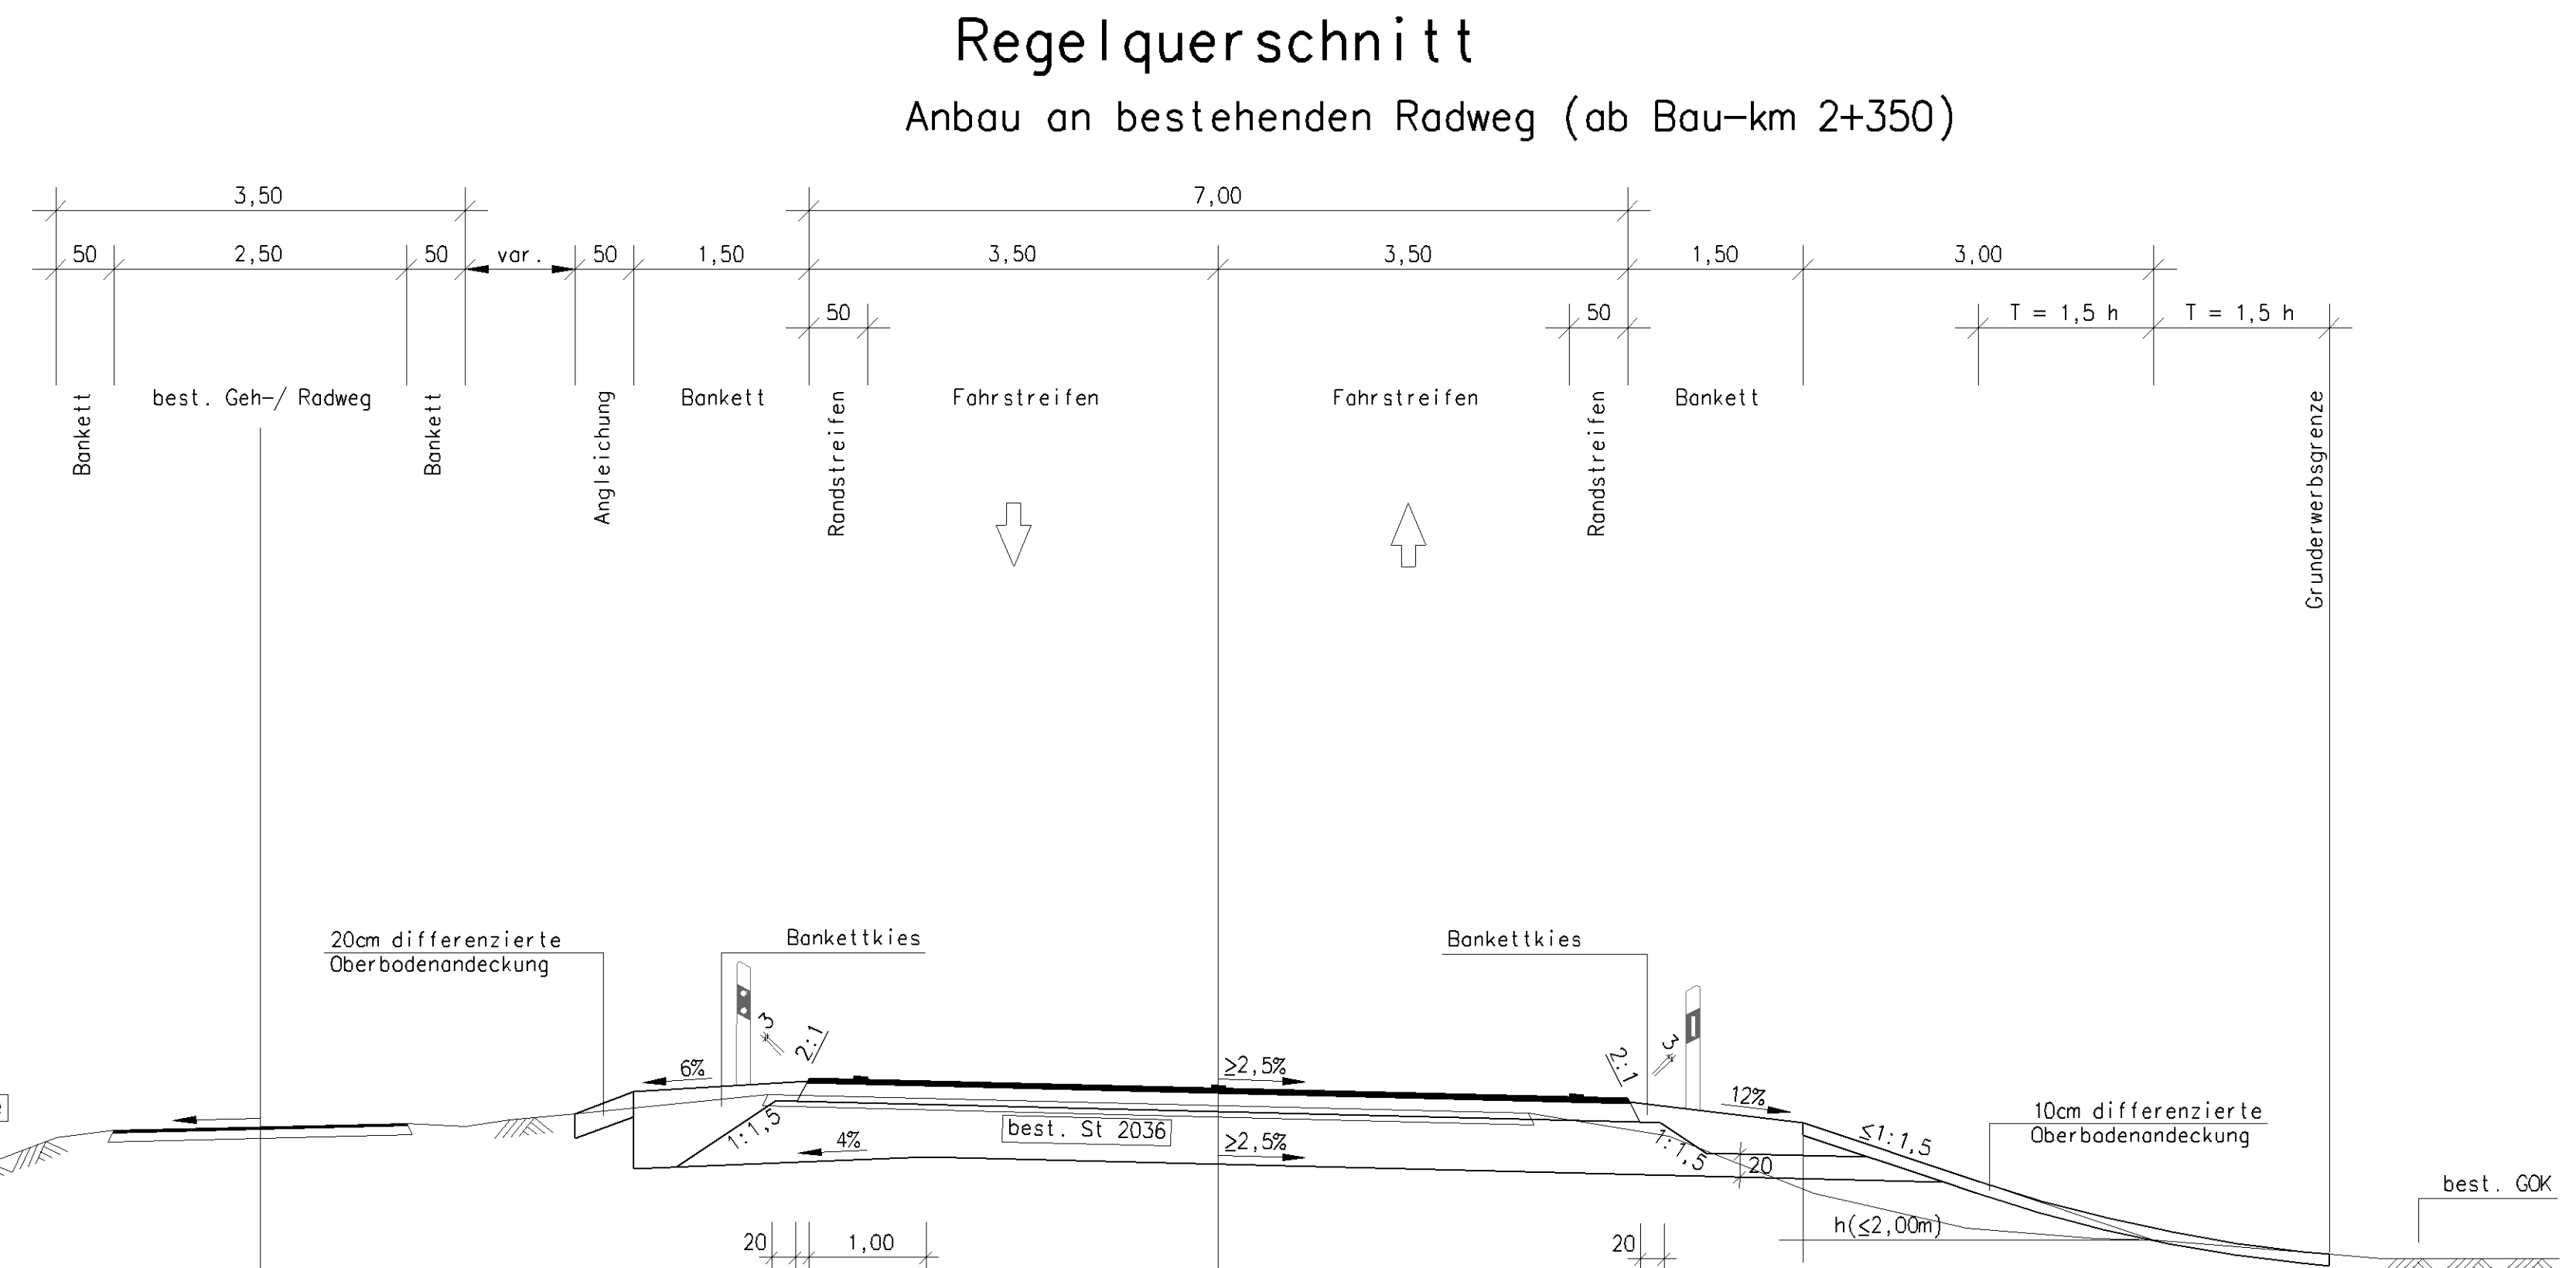


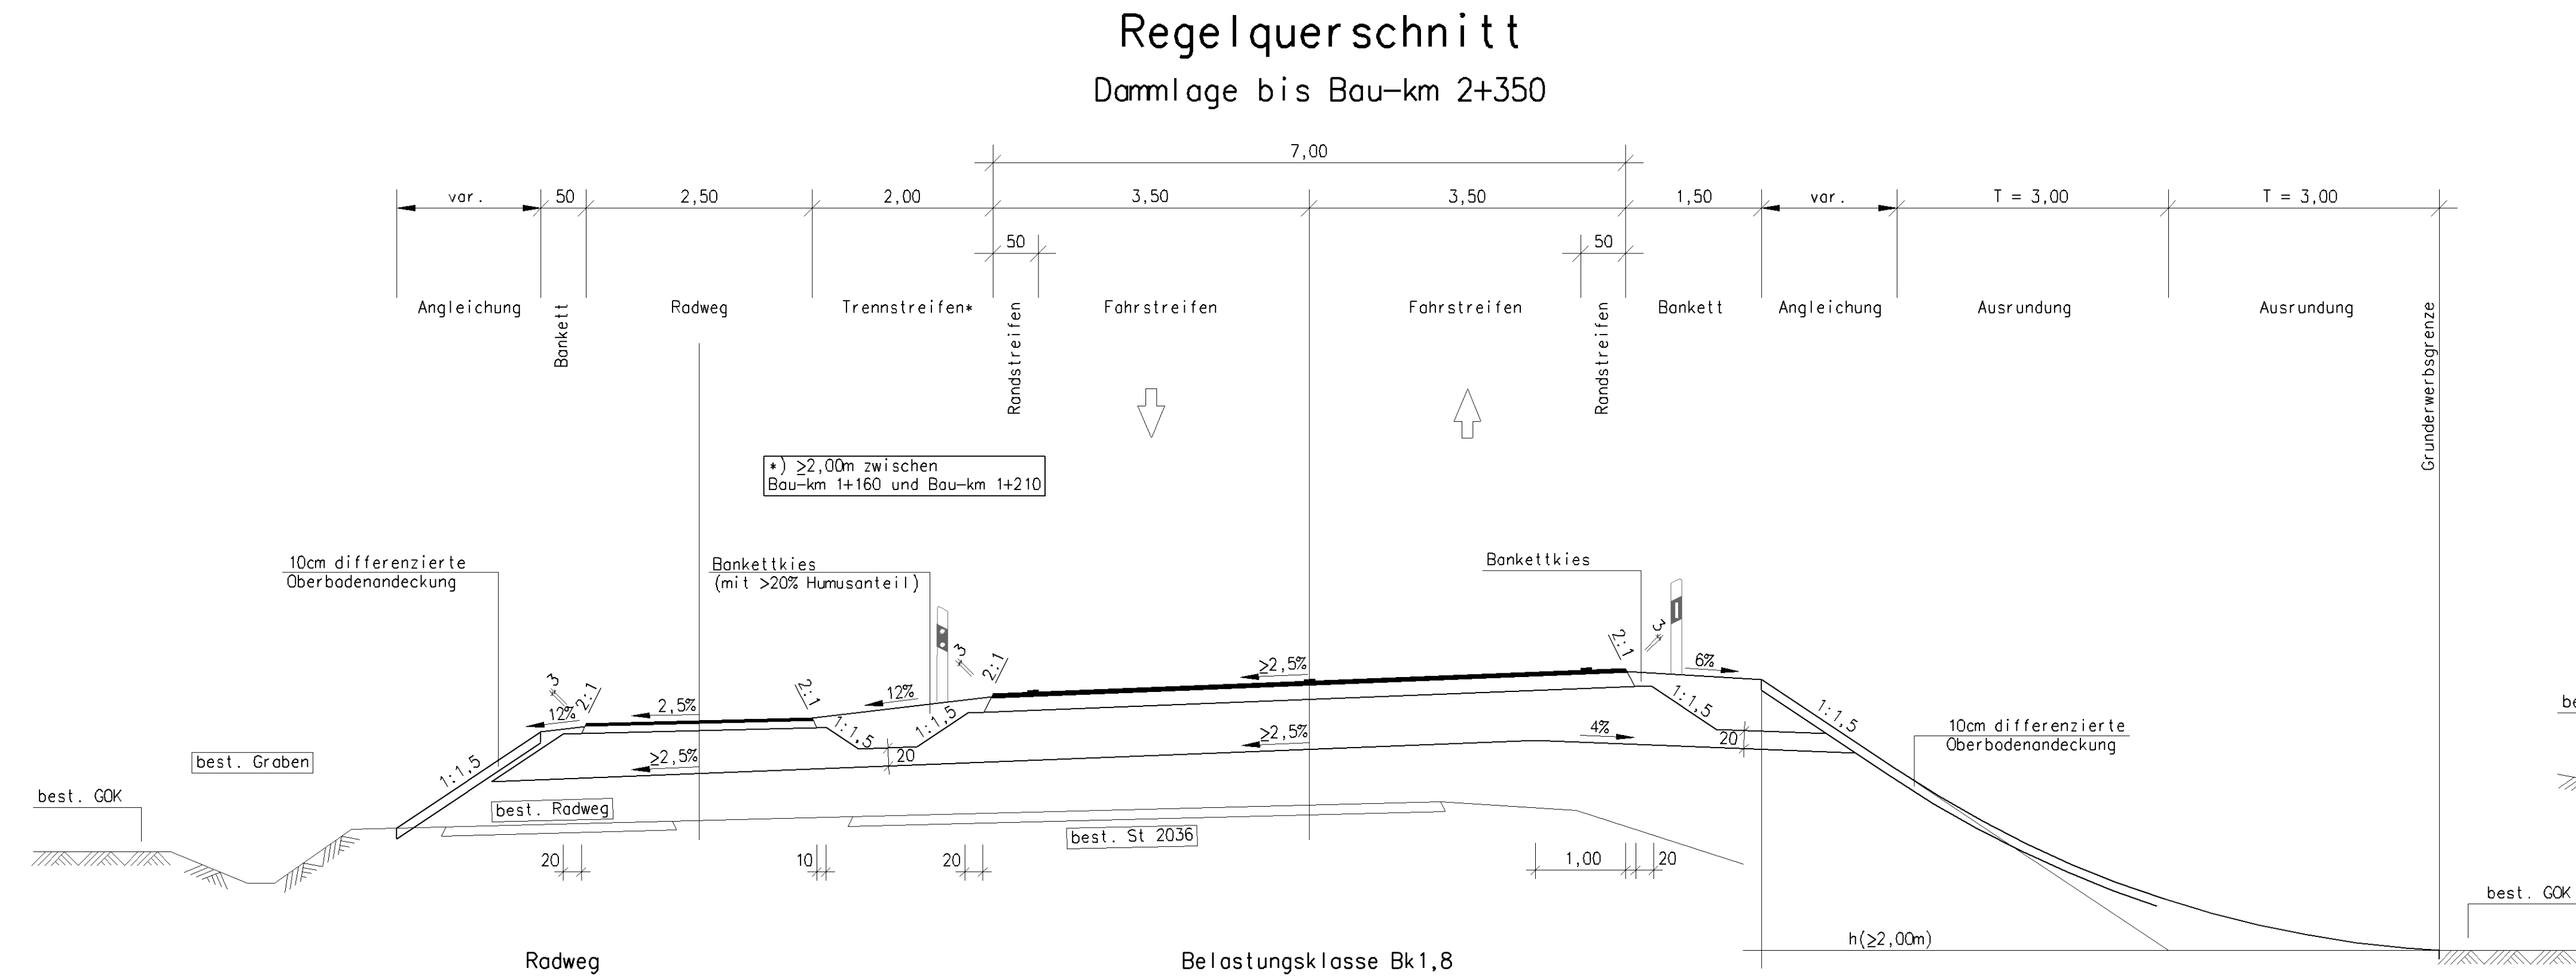

Ausbildung der Damm- und Einschnittsböschung		
Böschungshöhe h	h < 2,00m	h ≥ 2,00m
Regelböschung	b = 3,00m	1:1,5
Tangentenlänge der Ausrundung	1,5 h	3,00m
Grenz tangentenlänge in allen Fällen: 1,00m		

Staatliches Bauamt Augsburg		bearbeitet:	Jul 2017	Borchardt
Holbeinstraße 10 86150 Augsburg		gezeichnet:	Jul 2017	Fischer A.
Tel.: 0821/2581-0, Fax: 0821/2581-214, E-Mail: poststelle@stbaa.bayern.de		geprüft:	Jul 2017	Heiß
		PSP Nr.:		
		Projekt:		

Nr.	Art der Änderung	Datum	Zeichen

Straßenbauverwaltung Freistaat Bayern		Unterlage / Blatt-Nr.: 14.2 / 2
Staatliches Bauamt Augsburg		Regelquerschnitte
Straße / Abschn.-Nr. / Station: St 2036_260_0,160 bis St 2036_260_3,384		Dammlage / Anschnitt / Anbau an RW
PROJIS-Nr.:		Maßstab: 1:50
St 2036 Wertingen - Augsburg Ausbau Heretsried - Holzhausen Bau-km 0+000 bis Bau-km 3+185		
aufgestellt: Staatliches Bauamt Augsburg Heiß, Bauamt Augsburg, den 31.07.2017		