


SK1_Simultec
26.04.2021 11:10:102_H:\Projekte\65081102_Bearbeitung\03_Plan\10_GIS_Auswertung_Rechenläufe\01_maps\03_ROVar_AAnlage_4.3.32_ZANK_ROVar_A_oekeol_10m3s_v.mxd

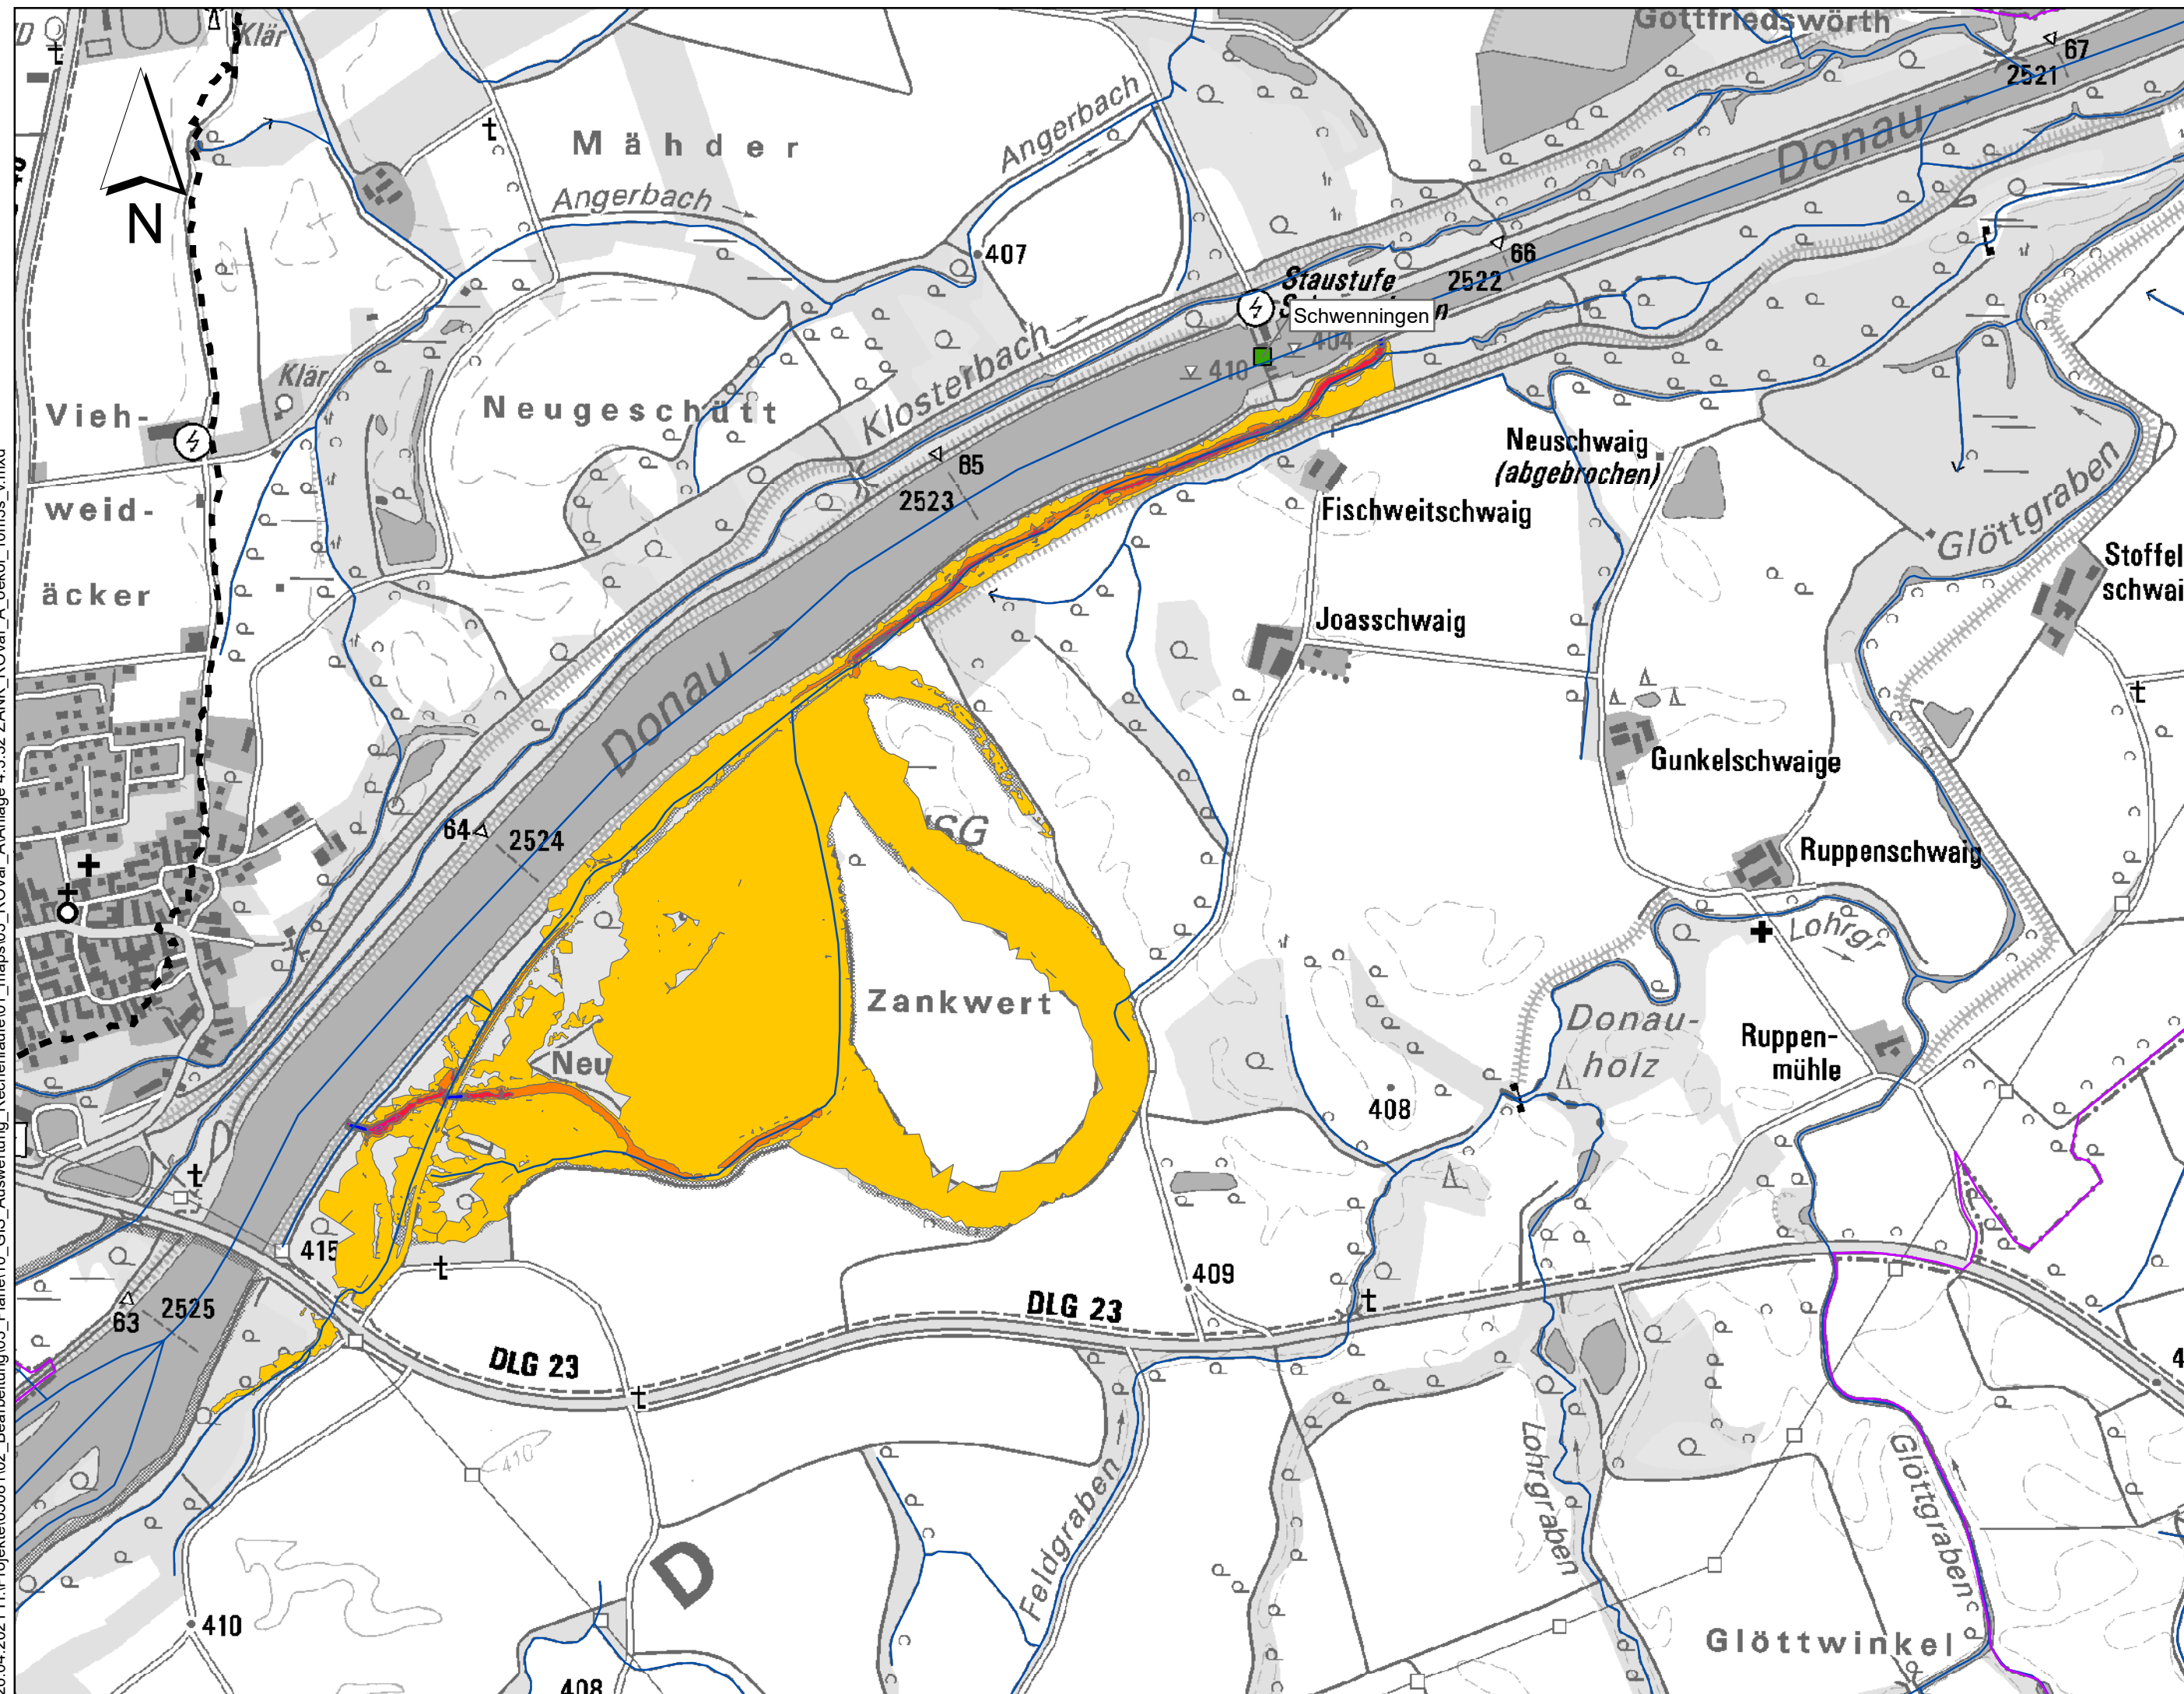

Legende

Fließgeschwindigkeit in m/s

- 0.0 - 0.2
- 0.2 - 0.4
- 0.4 - 0.6
- 0.6 - 0.8
- 0.8 - 1.0
- über 1.0


Dieses Gebiet ist im Bezugszustand durch eine (derzeit noch nicht vorhandene) Grundschutz-Maßnahme bis zu einem HQ100 einschließlich Klimafaktor geschützt

Gemeindegrenzen

Umgrenzung 2d-Modell

Staustufen

Blattschnittübersicht: 1: 500:000

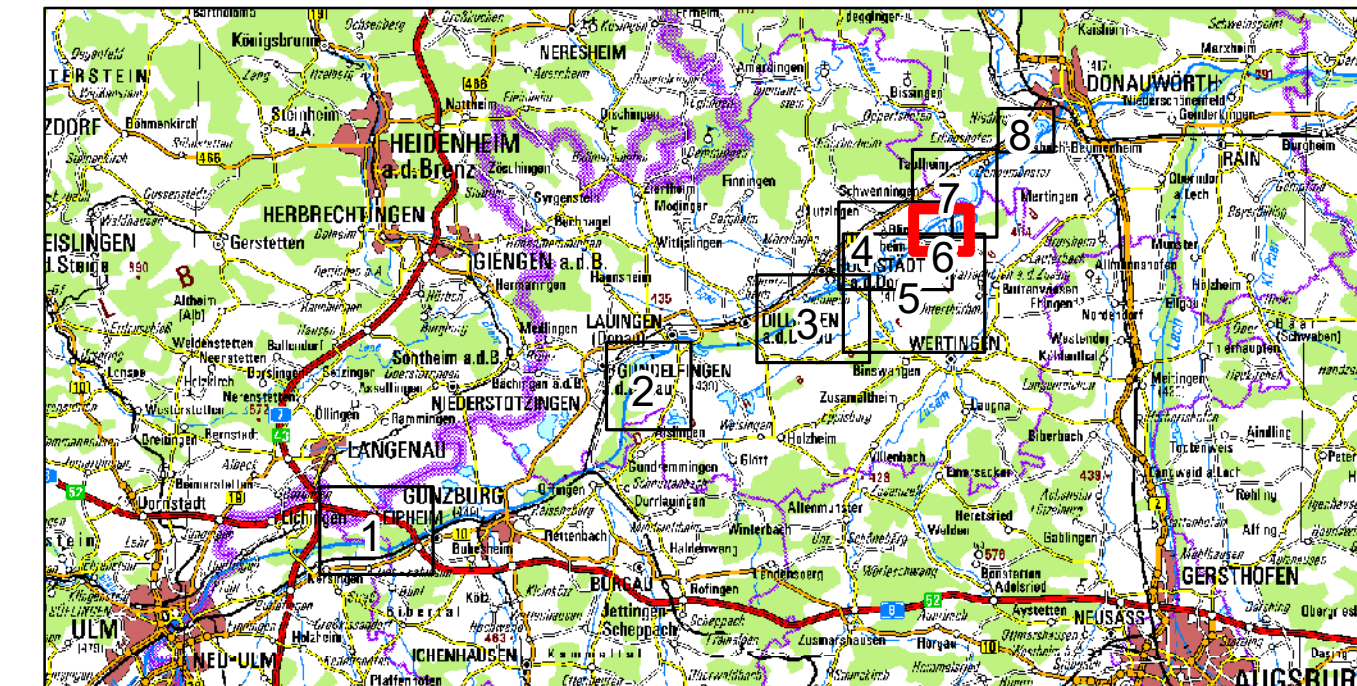

Nachdruck oder Vervielfältigung, auch auszugsweise,
nur mit Genehmigung des Herausgebers.
Geobasisdaten © Bayerische Vermessungsverwaltung 2010

Vorhaben: Hochwasserschutz Aktionsprogramm Schwäbische Donau Rückhalte-Projekt	Anlage: 4.3.32
Vorhabensträger: Freistaat Bayern vertreten durch das Wasserwirtschaftsamt Donauwörth Förgstraße 23, 86609 Donauwörth, Tel. 0906/7009-0, Fax 0906/7009-136	Plan-Nr.: 65081-142
Landkreis: Neu-Ulm, Günzburg, Dillingen, Donau-Ries	Maßstab: 1: 10.000
Gemeinde: -	Datum, Name: entw. Oktober 2018, von Gosen
Kennzeichen: G1h7731390001	gez. Februar 2019, von Gosen
Rückhalteraum Zankwert Hydraulik Raumordnungsvariante A Fließgeschwindigkeiten ökologische Flutung 10 m³/s	Entwurfsverfasser:
Datum 26.04.2021	Vorhabensträger: Dr.-Ing. Andreas Rimböck, Ltd. Baudirektor
Unterschrift	Datum