


Legende


Interpolationspunkte UK Deckschicht

- + Bohrprofil UK Deckschicht erreicht
- + Bohrprofil UK Deckschicht nicht erreicht
- + Hilfspunkte

Deckschichtmächtigkeit in m

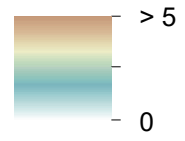

- Untersuchungsgebiet
- Gewässerflächen

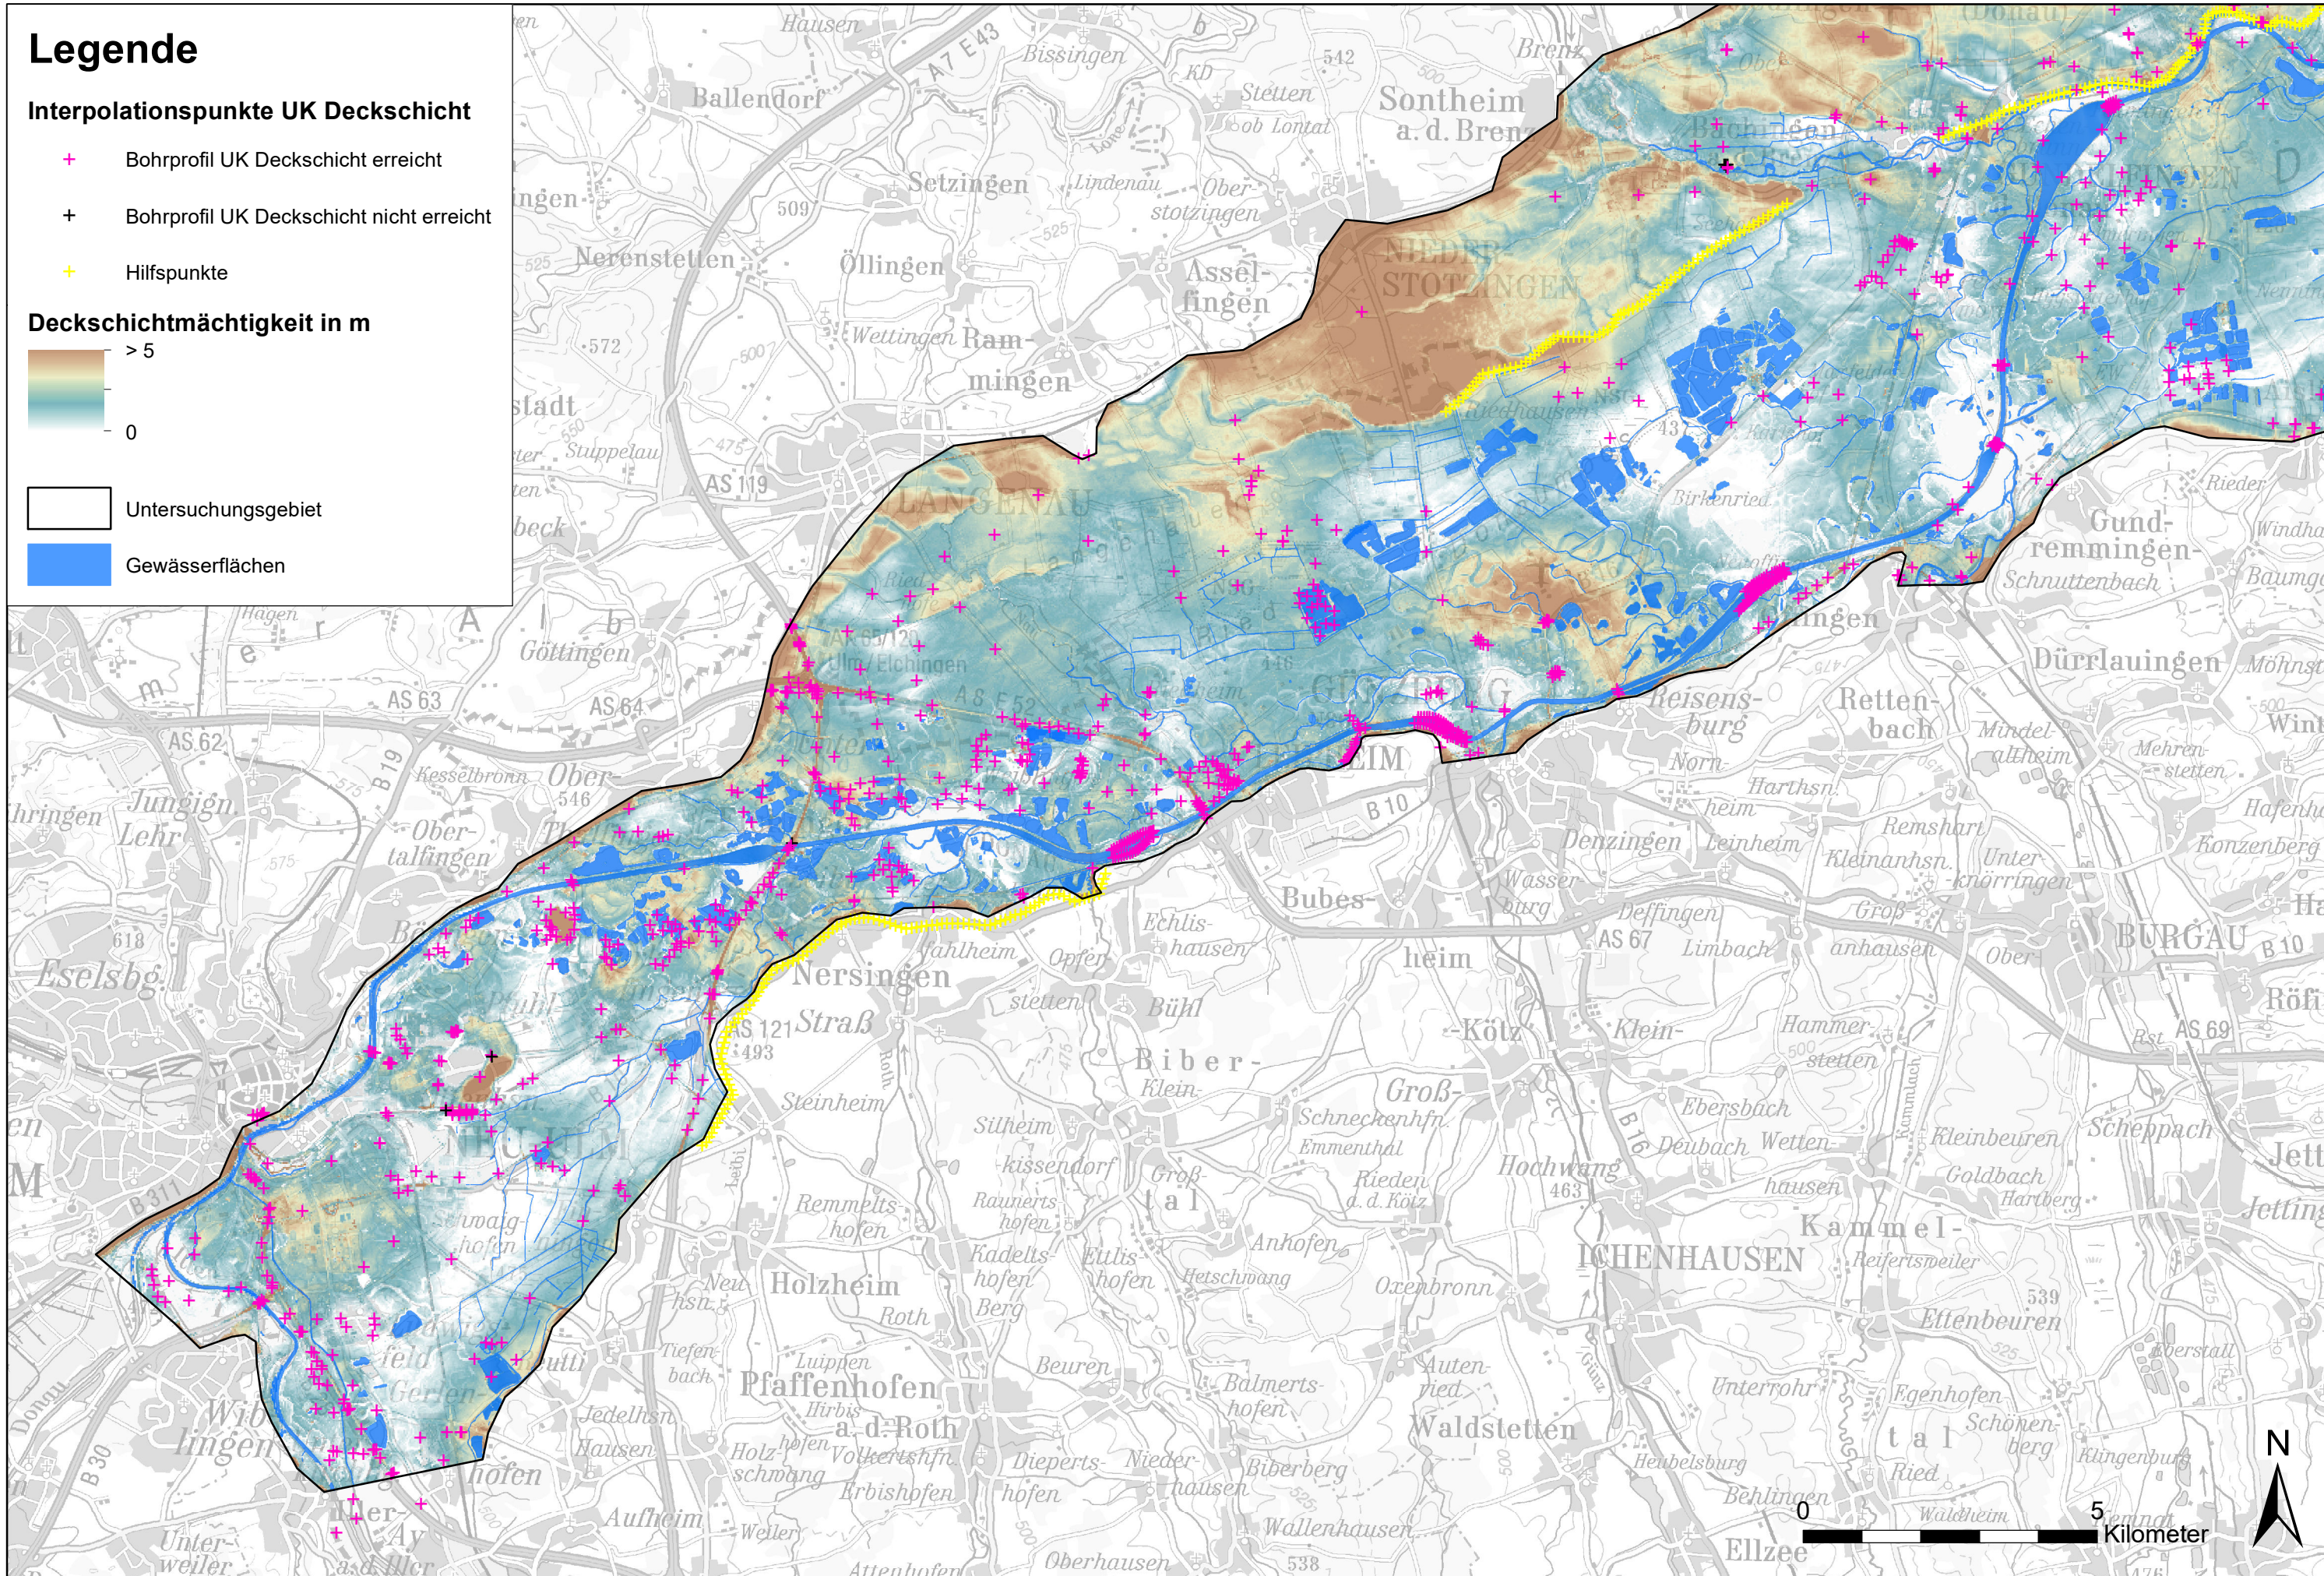

Entwurfsverfasser:

Vorhabensträger:
 Freistaat Bayern
 Wasserwirtschaftsamt Donauwörth



Hochwasserschutz Aktionsprogramm
 Schwäbische Donau
 Rückhalte-Projekt

Deckschichtmächtigkeit

Maßstab:
 1:100'000


Anlage:
 5.1.1
 Plan-Nr.:
 1

Legende


Interpolationspunkte UK Deckschicht

- + Bohrprofil UK Deckschicht erreicht
- + Bohrprofil UK Deckschicht nicht erreicht
- + Hilfspunkte

Deckschichtmächtigkeit in m

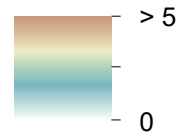


- Untersuchungsgebiet
- Gewässerflächen

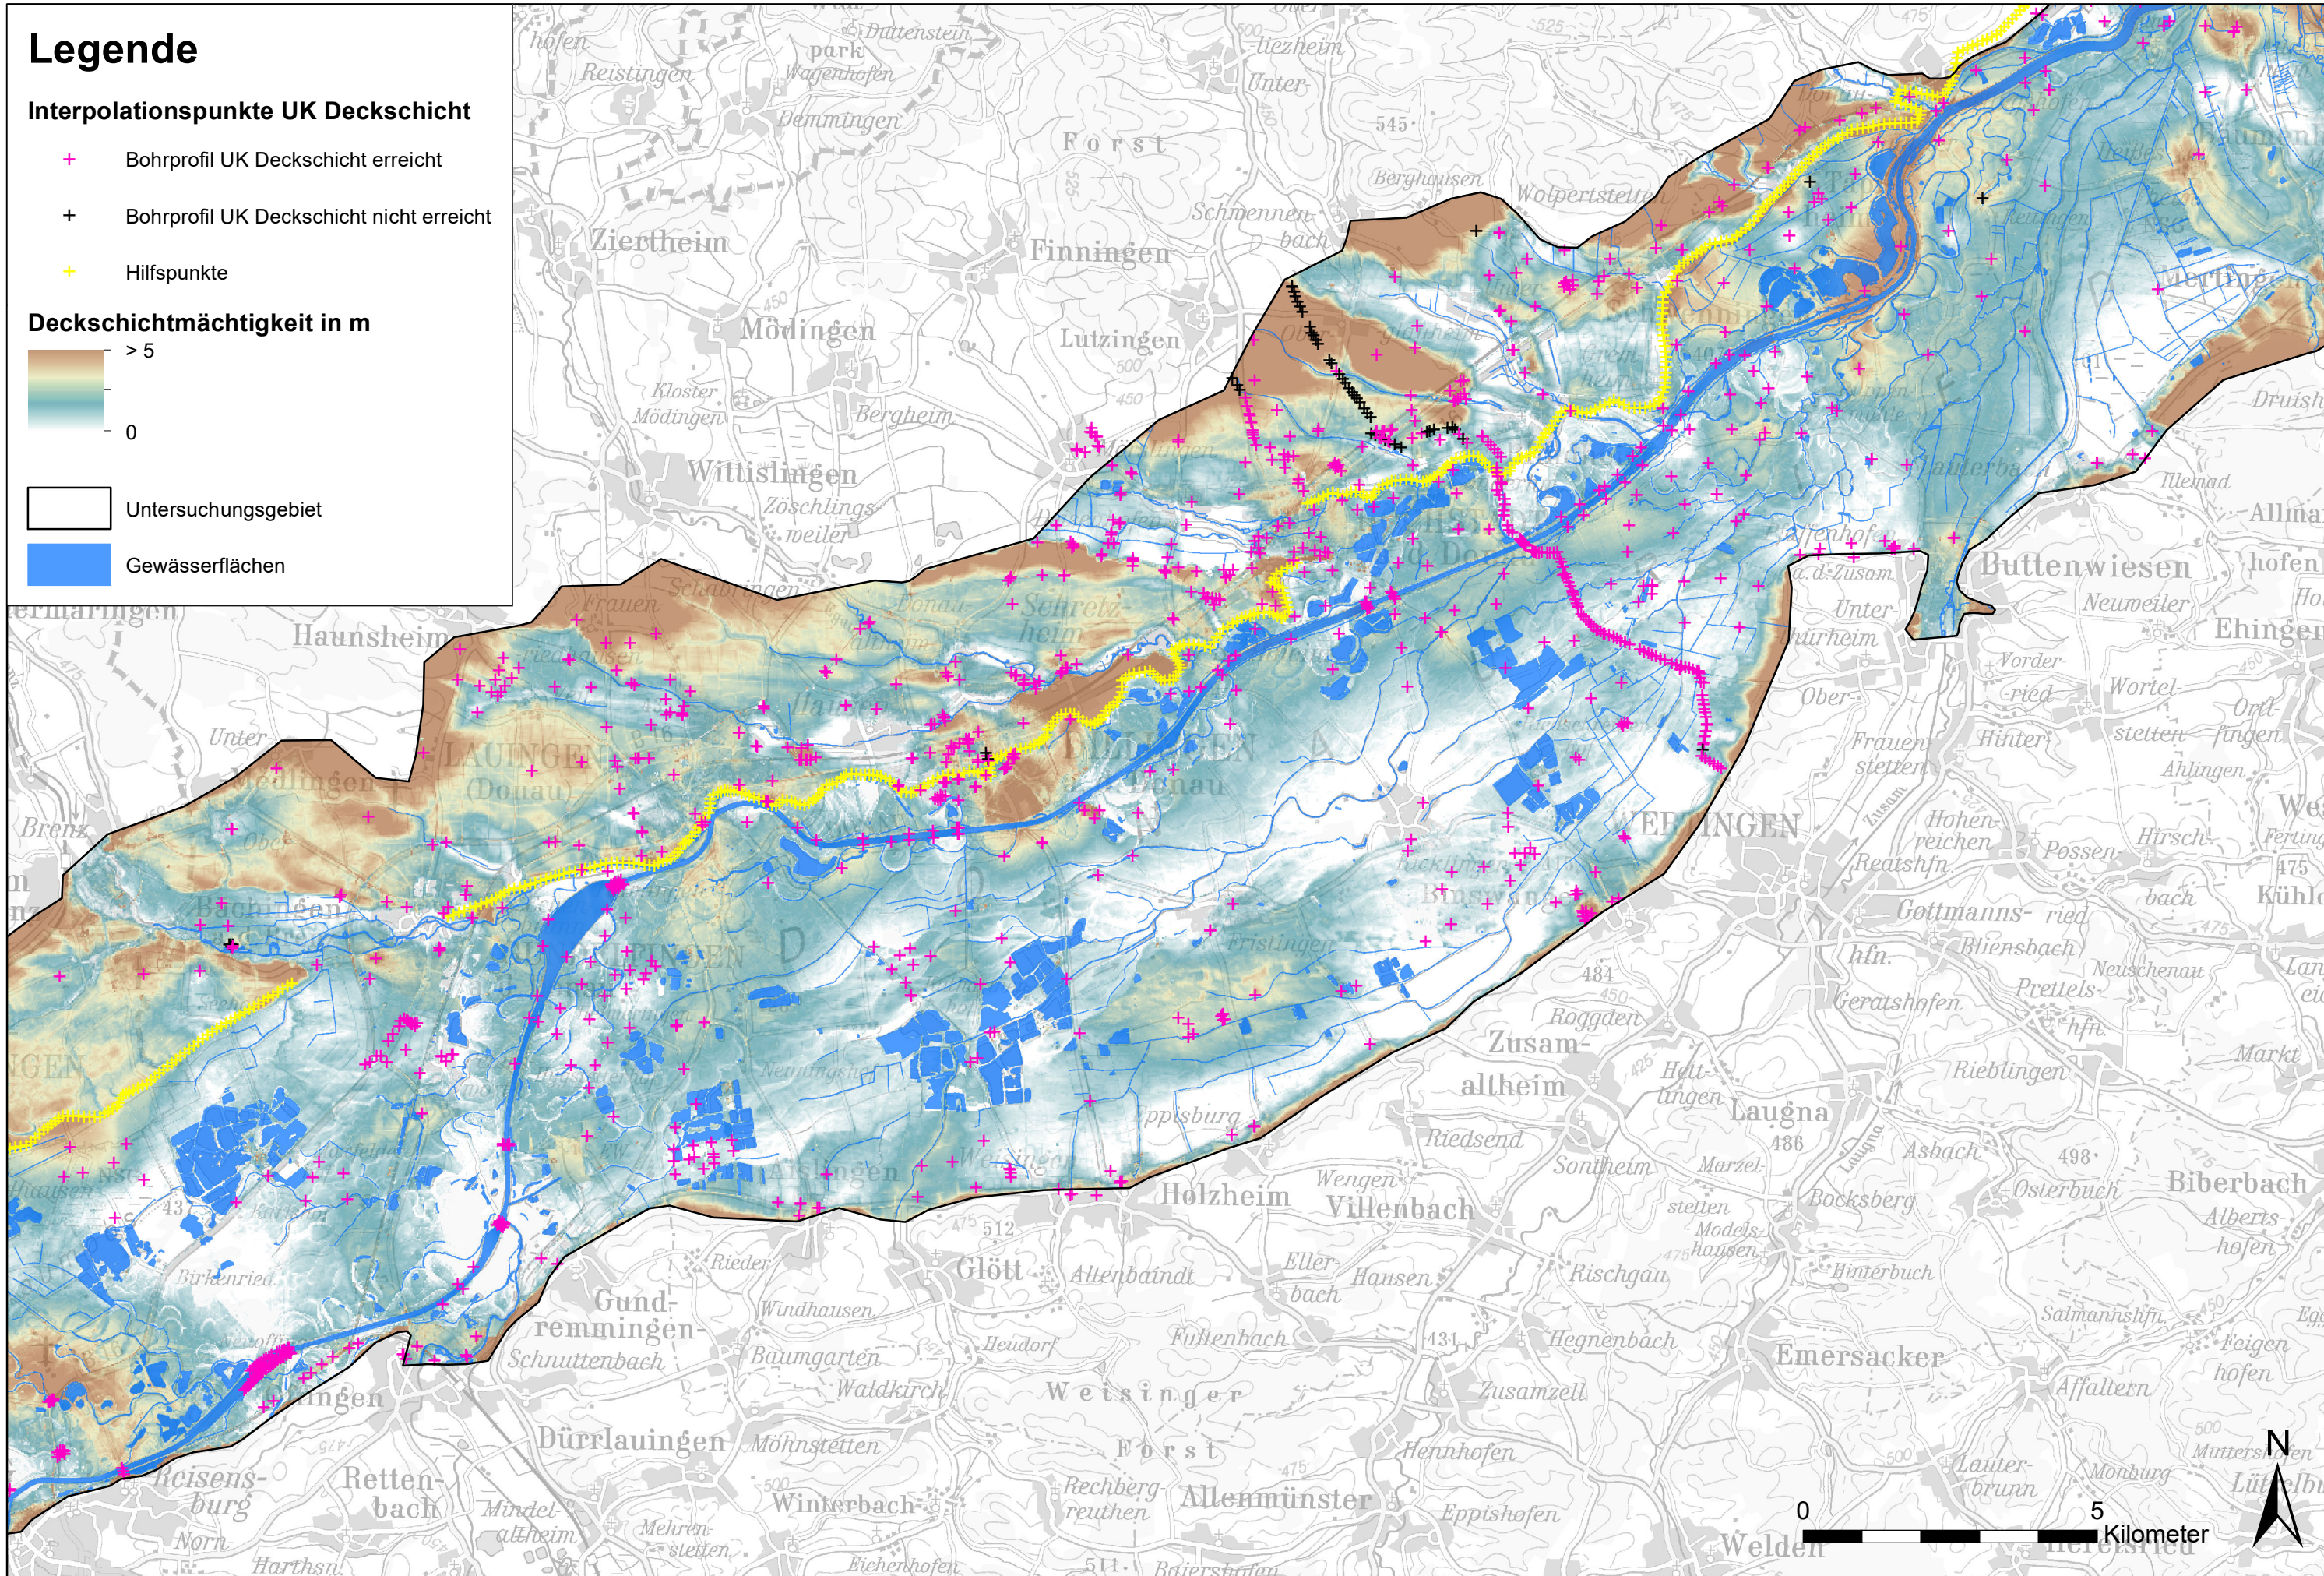

Entwurfsverfasser:



Vorhabensträger:
 Freistaat Bayern
 Wasserwirtschaftsamt Donauwörth


Hochwasserschutz Aktionsprogramm
 Schwäbische Donau
 Rückhalte-Projekt

Deckschichtmächtigkeit


Maßstab: 1:100'000
 Anlage: 5.1.1
 Plan-Nr.: 2

Legende


Interpolationspunkte UK Deckschicht

- + Bohrprofil UK Deckschicht erreicht
- + Bohrprofil UK Deckschicht nicht erreicht
- + Hilfspunkte

Deckschichtmächtigkeit in m

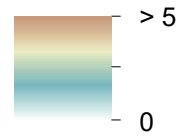

- Untersuchungsgebiet
- Gewässerflächen

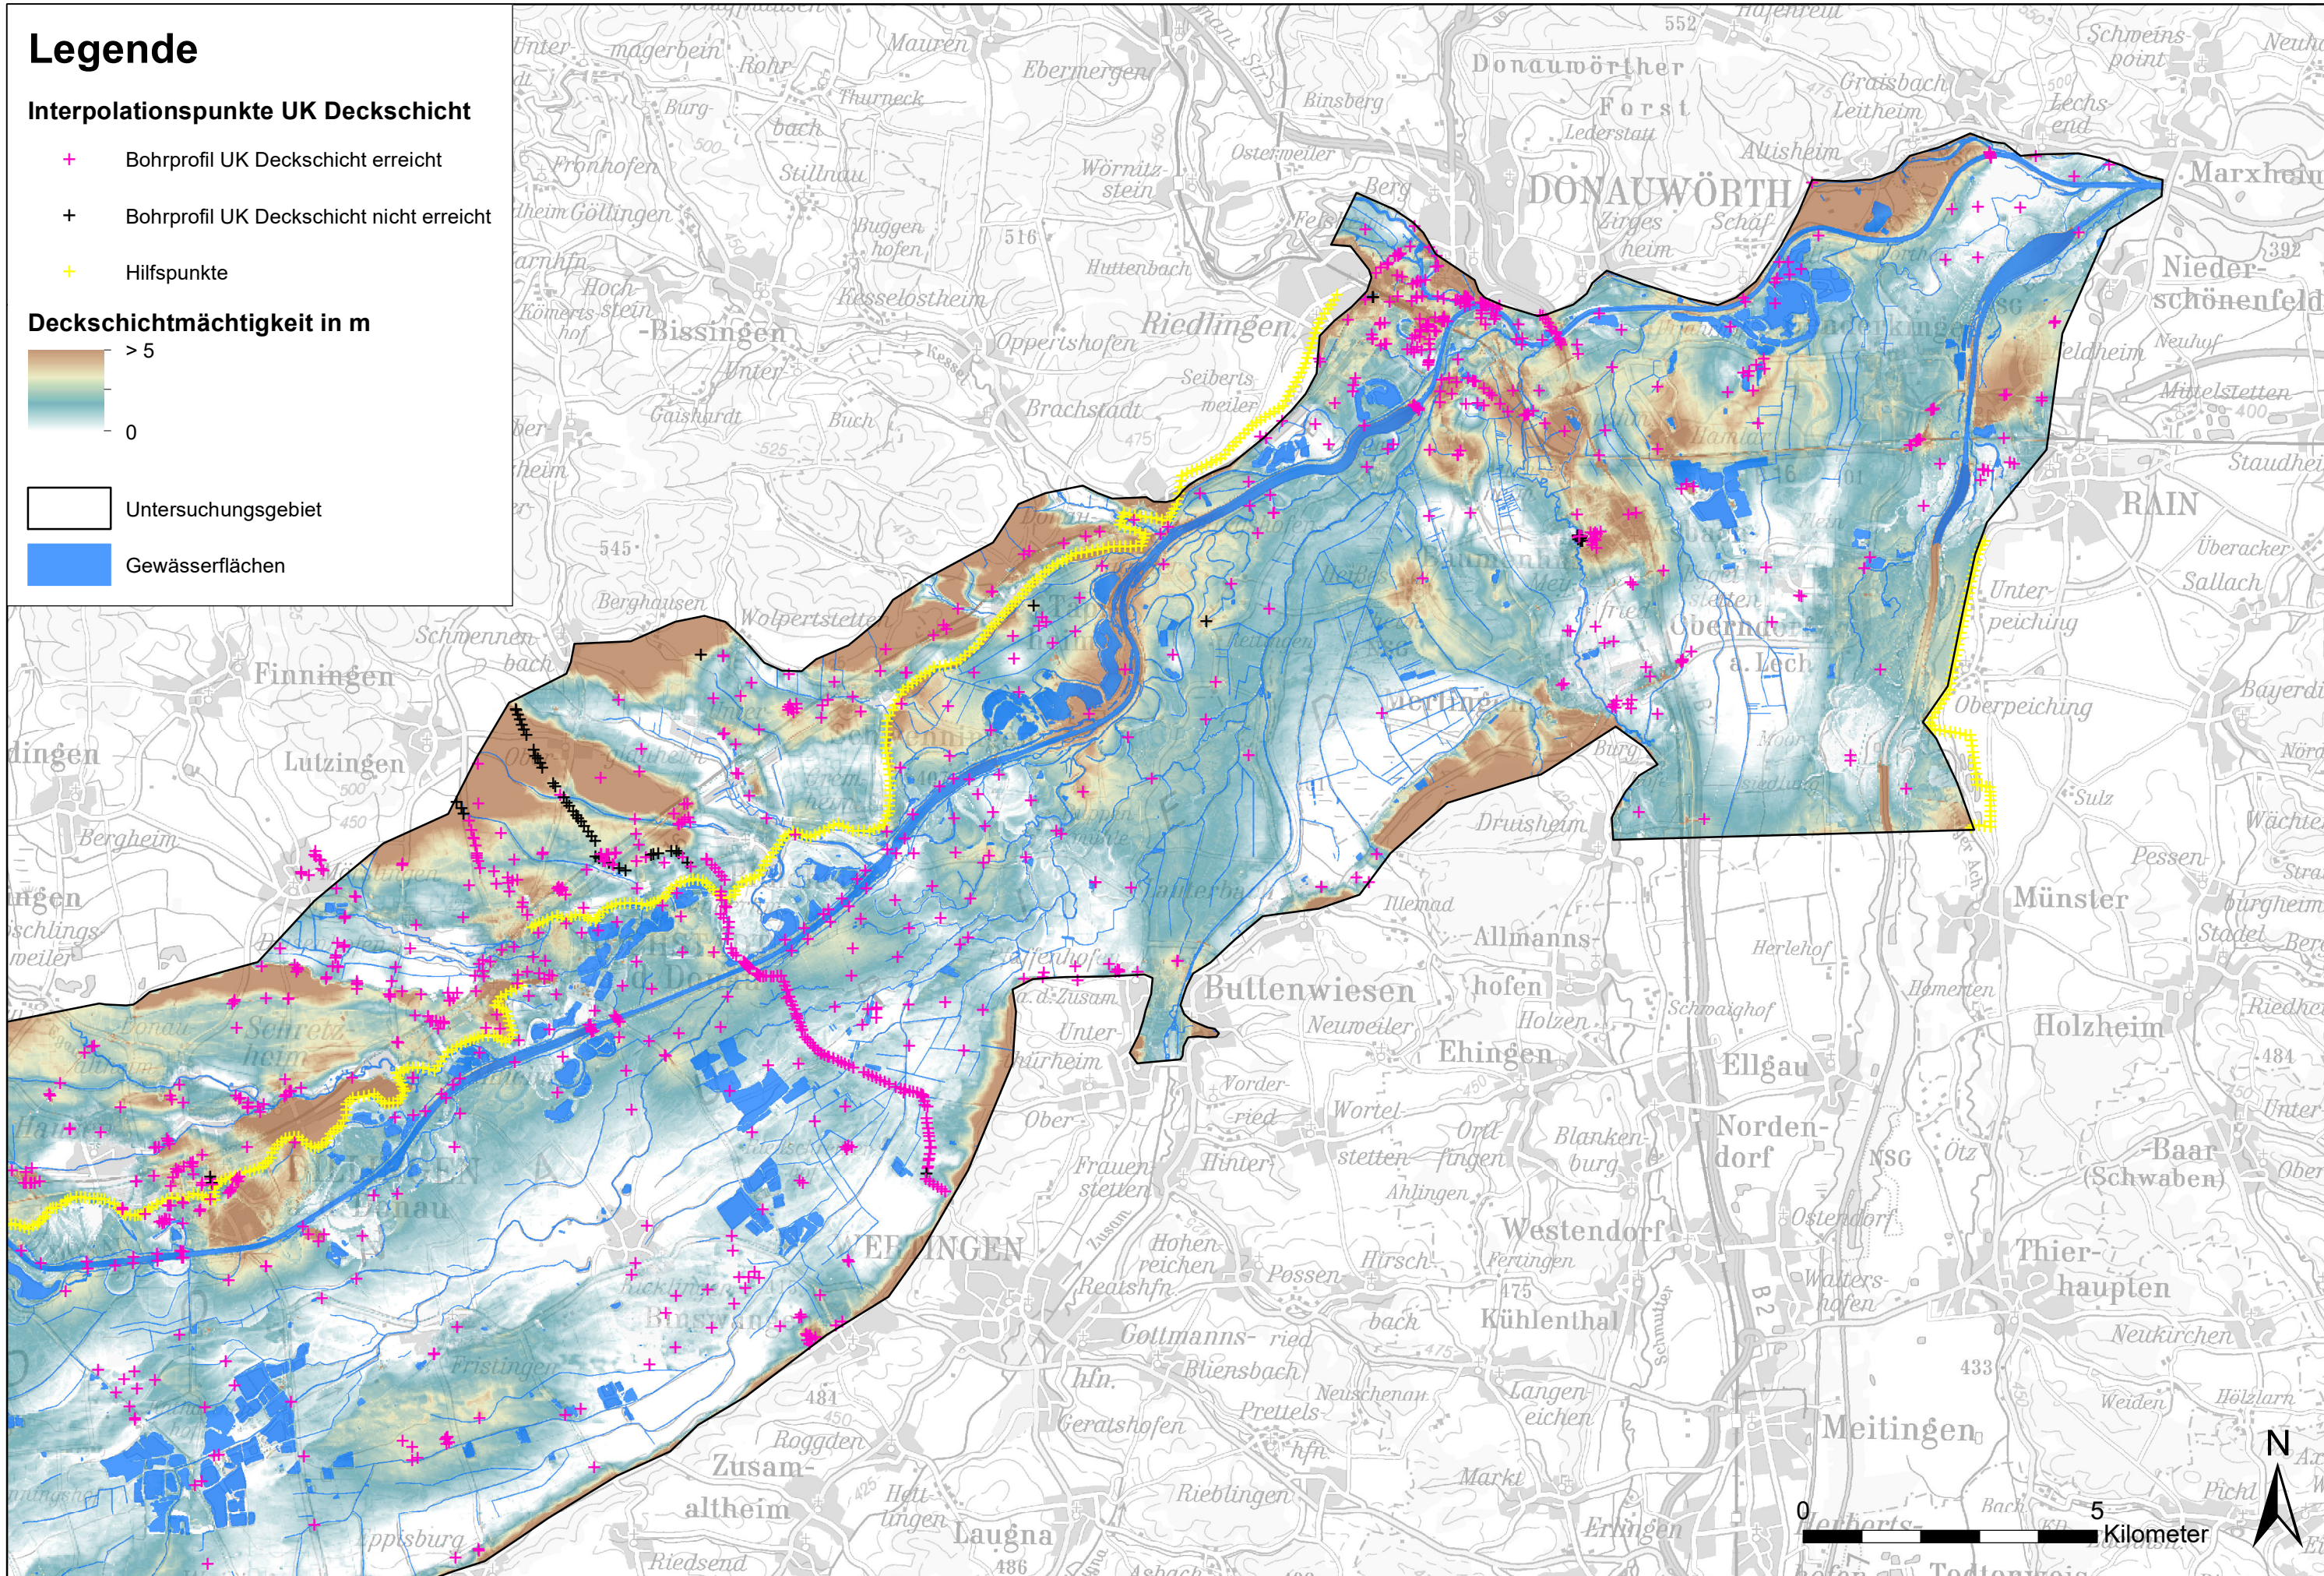

Entwurfsverfasser:

Vorhabensträger:
 Freistaat Bayern
 Wasserwirtschaftsamt Donauwörth

Hochwasserschutz Aktionsprogramm
 Schwäbische Donau
 Rückhalte-Projekt

Deckschichtmächtigkeit

Maßstab: 1:100'000	Anlage: 5.1.1
	Plan-Nr.: 3