


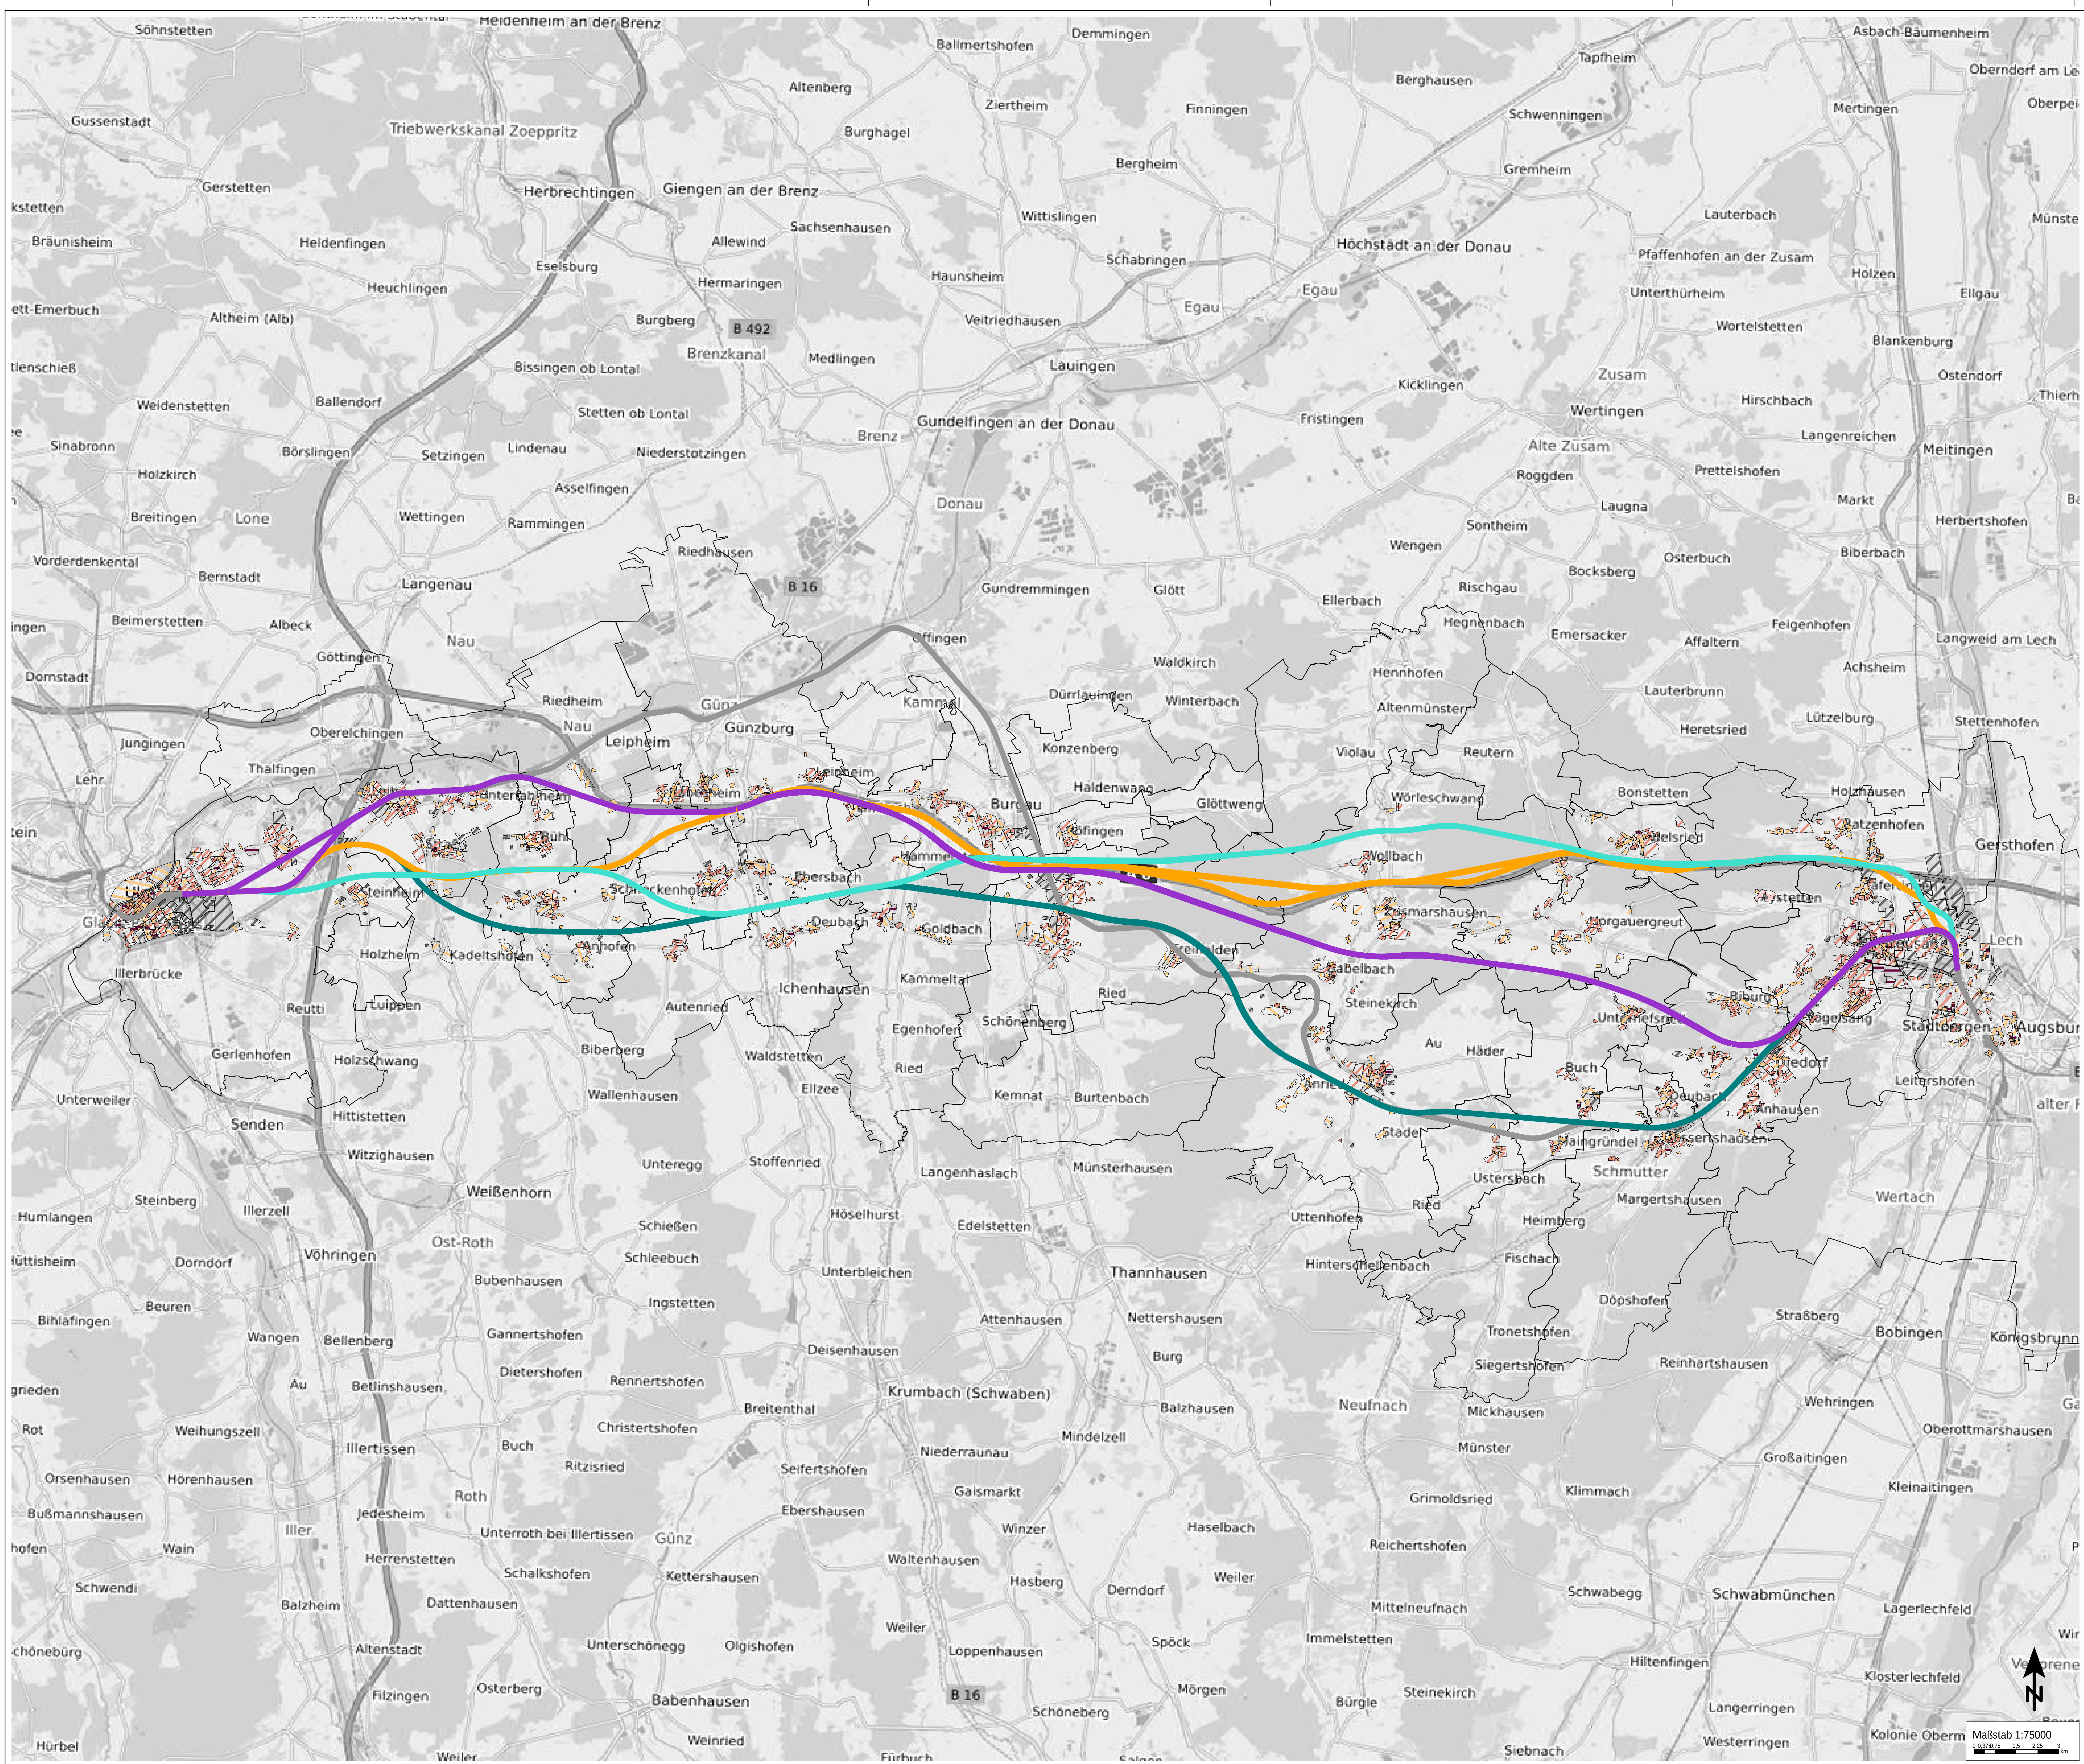

Übersichtsplan

Raumordnungsverfahren NBS/ABS Ulm-Augsburg

Variantenvergleich



Anlage_Übersicht_1

Zeichenerklärung

- Industriegebiete
-  Gewerbegebiete
-  Mischgebiete
-  Allgemeine Wohngebiete
- Reine Wohngebiete
- Krankenhaus, Kurheime

- Bestandsstrecke 5302
Variante Blau-Grün
Variante Orange
Variante Türkis
Variante Violett


[illegible]

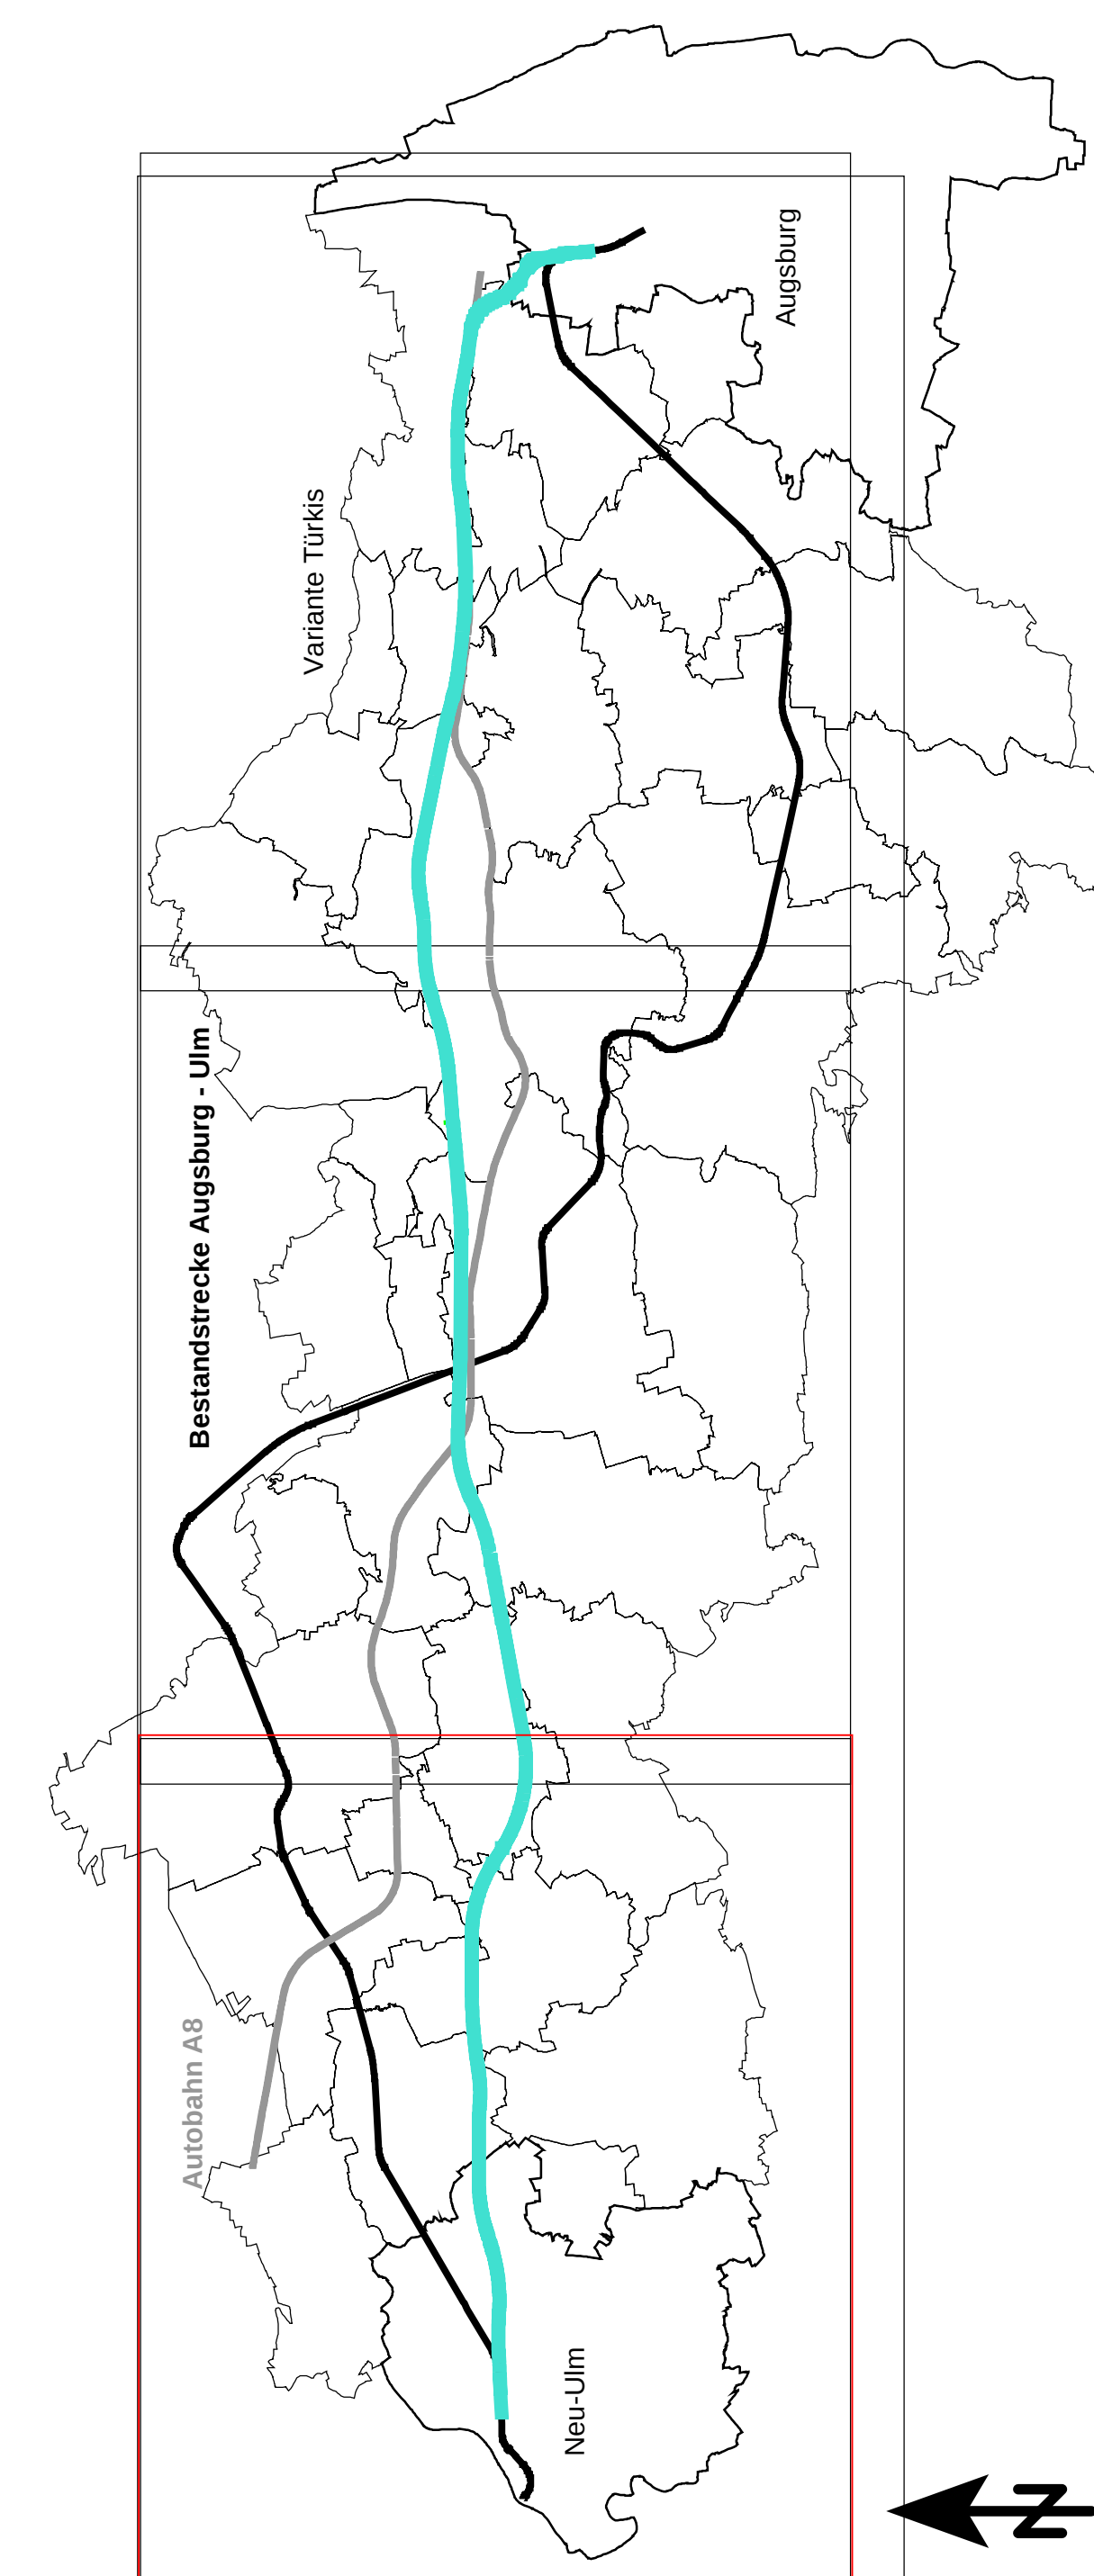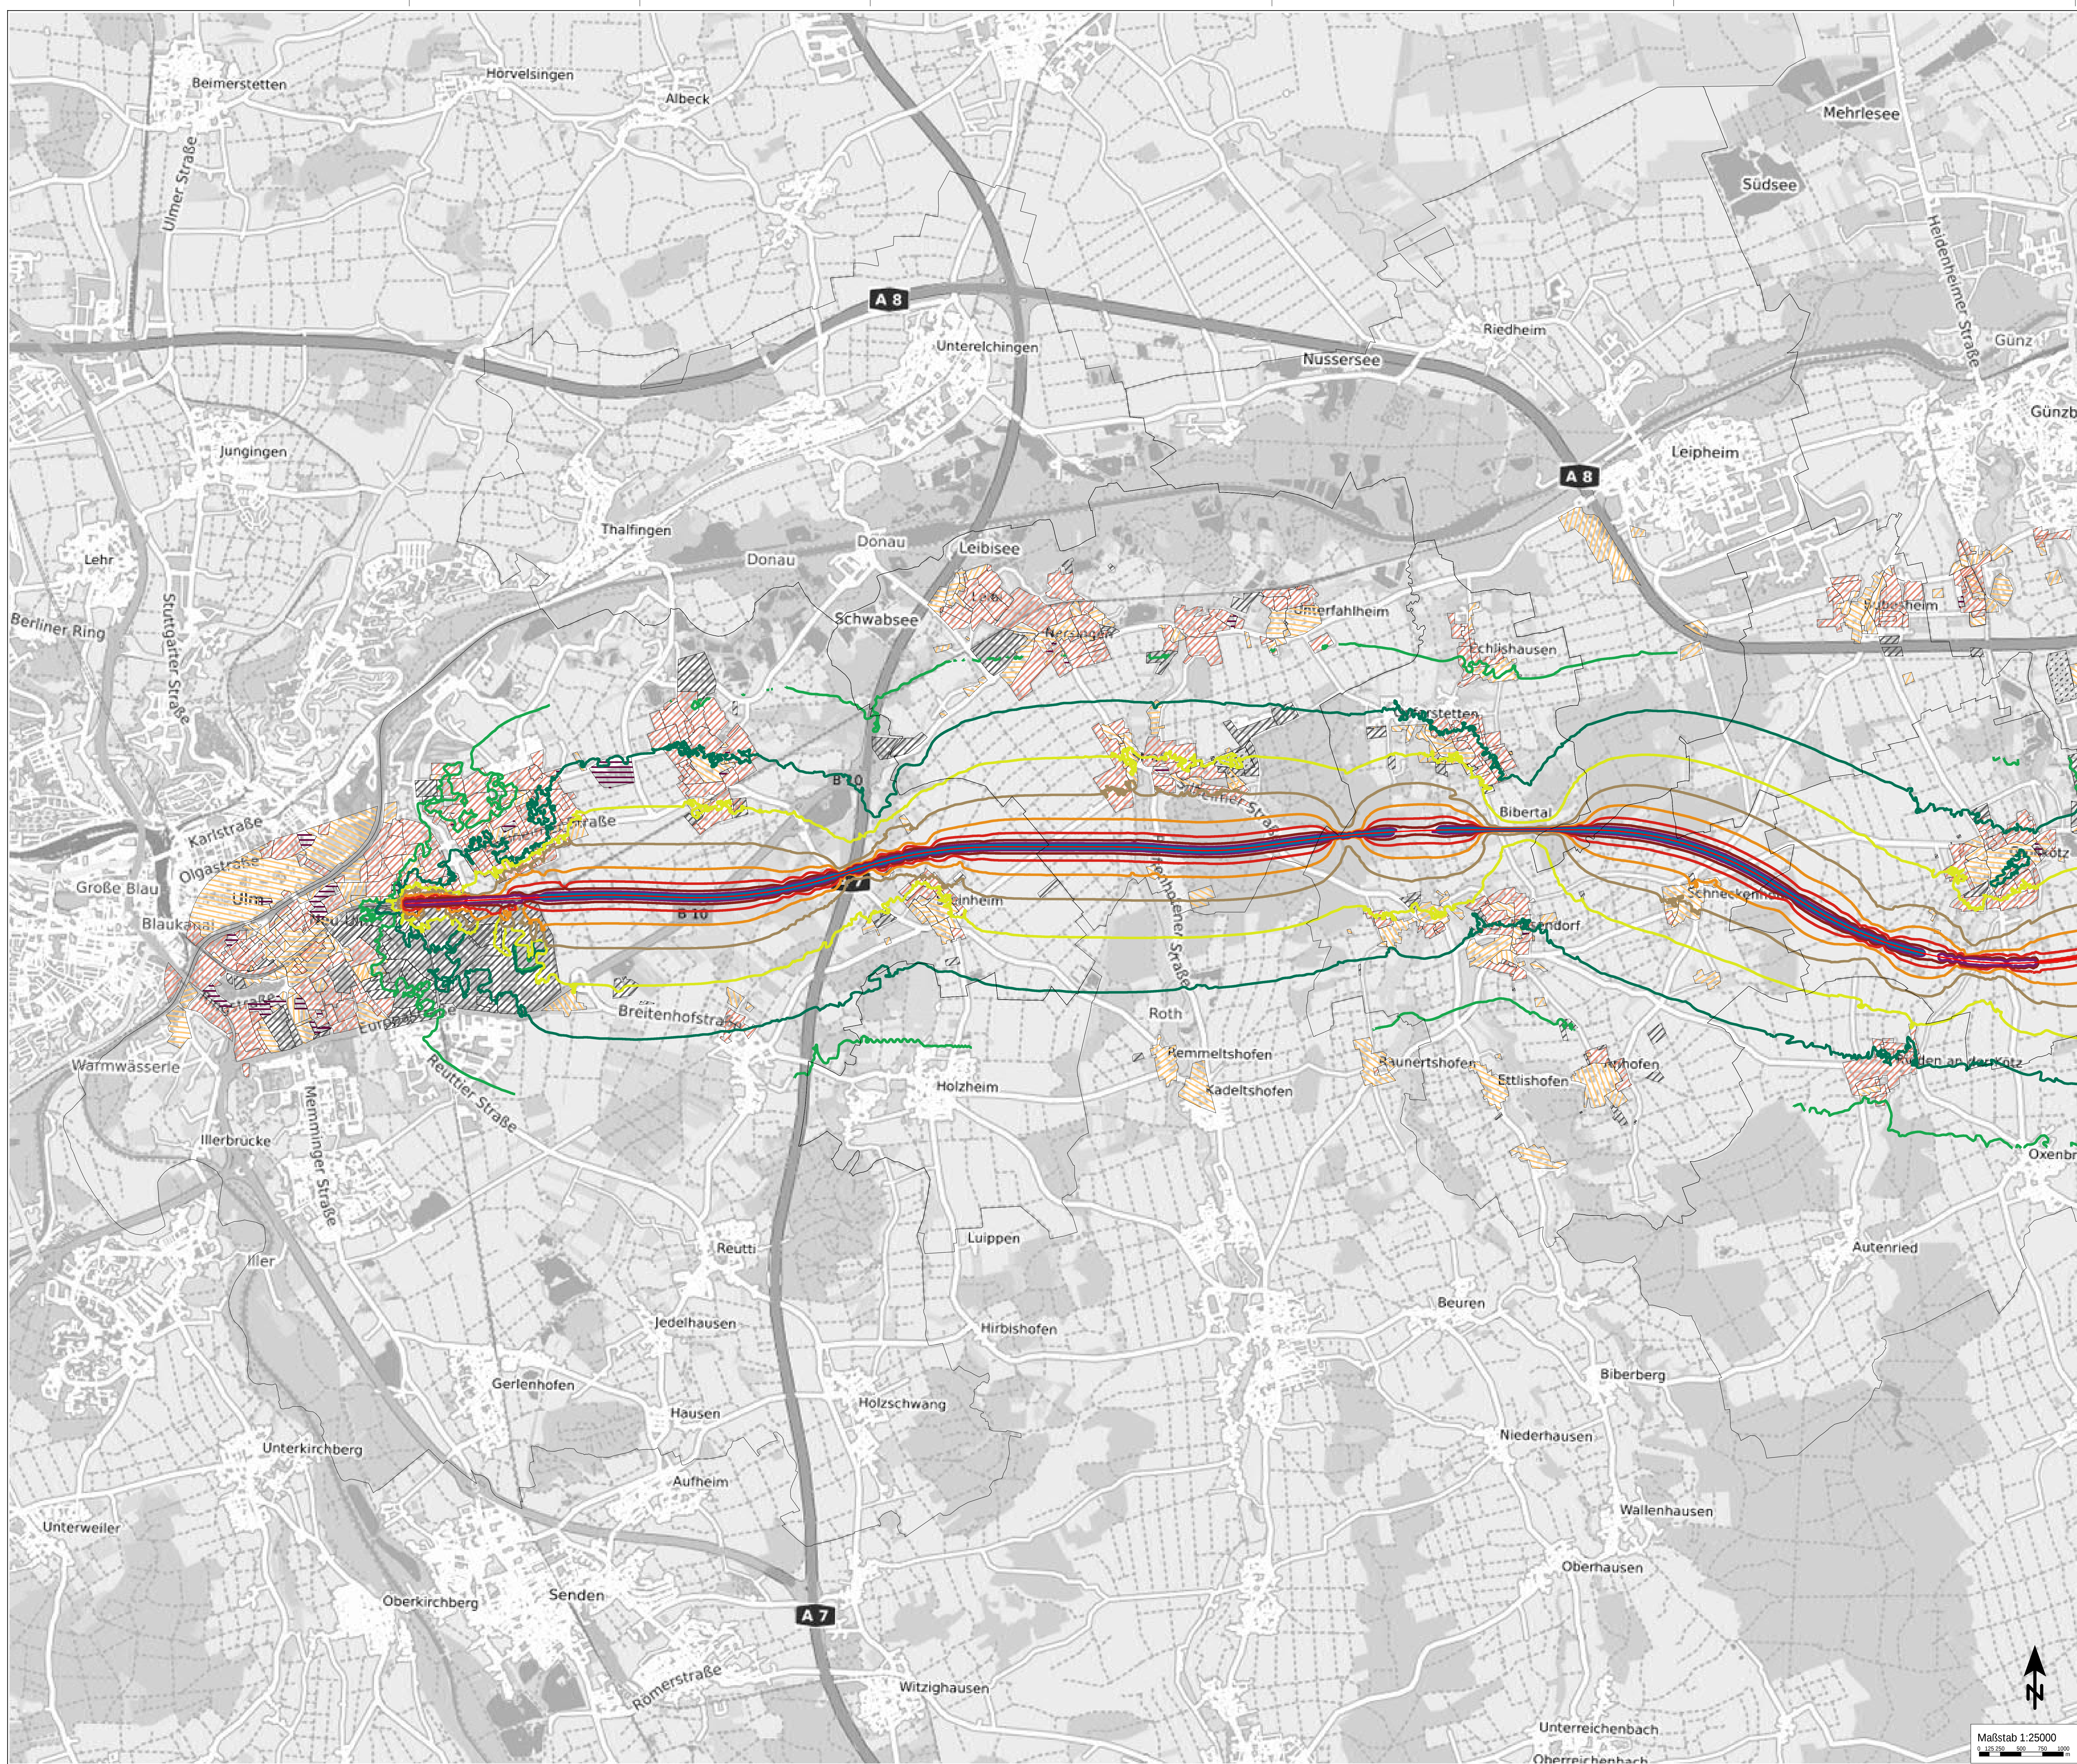


Isophonenkarte
Raumordnungsverfahren NBS/ABS Ulm-Augsburg

Variante Türkis, Beurteilungspegel Tag

Anlage_Türkis_1_1

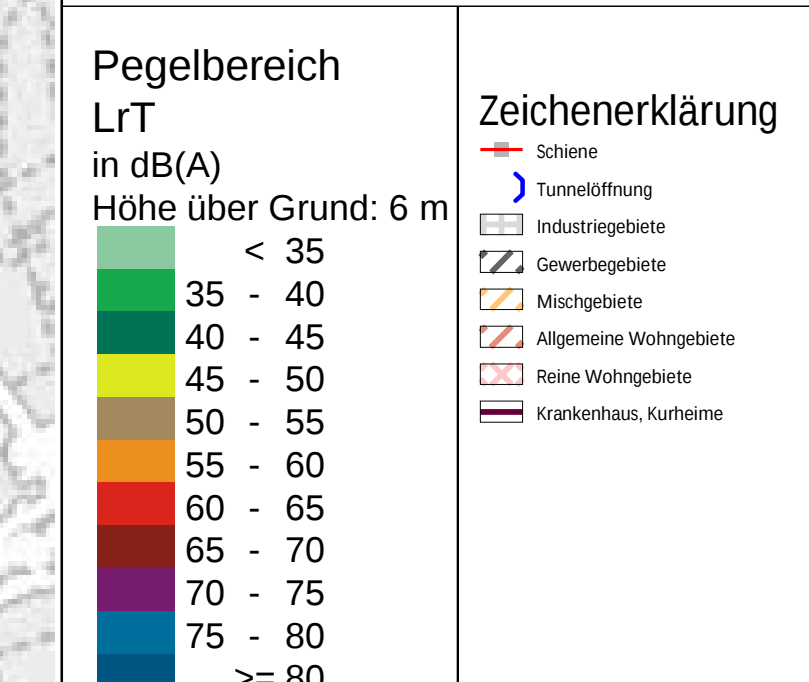
[illegible]


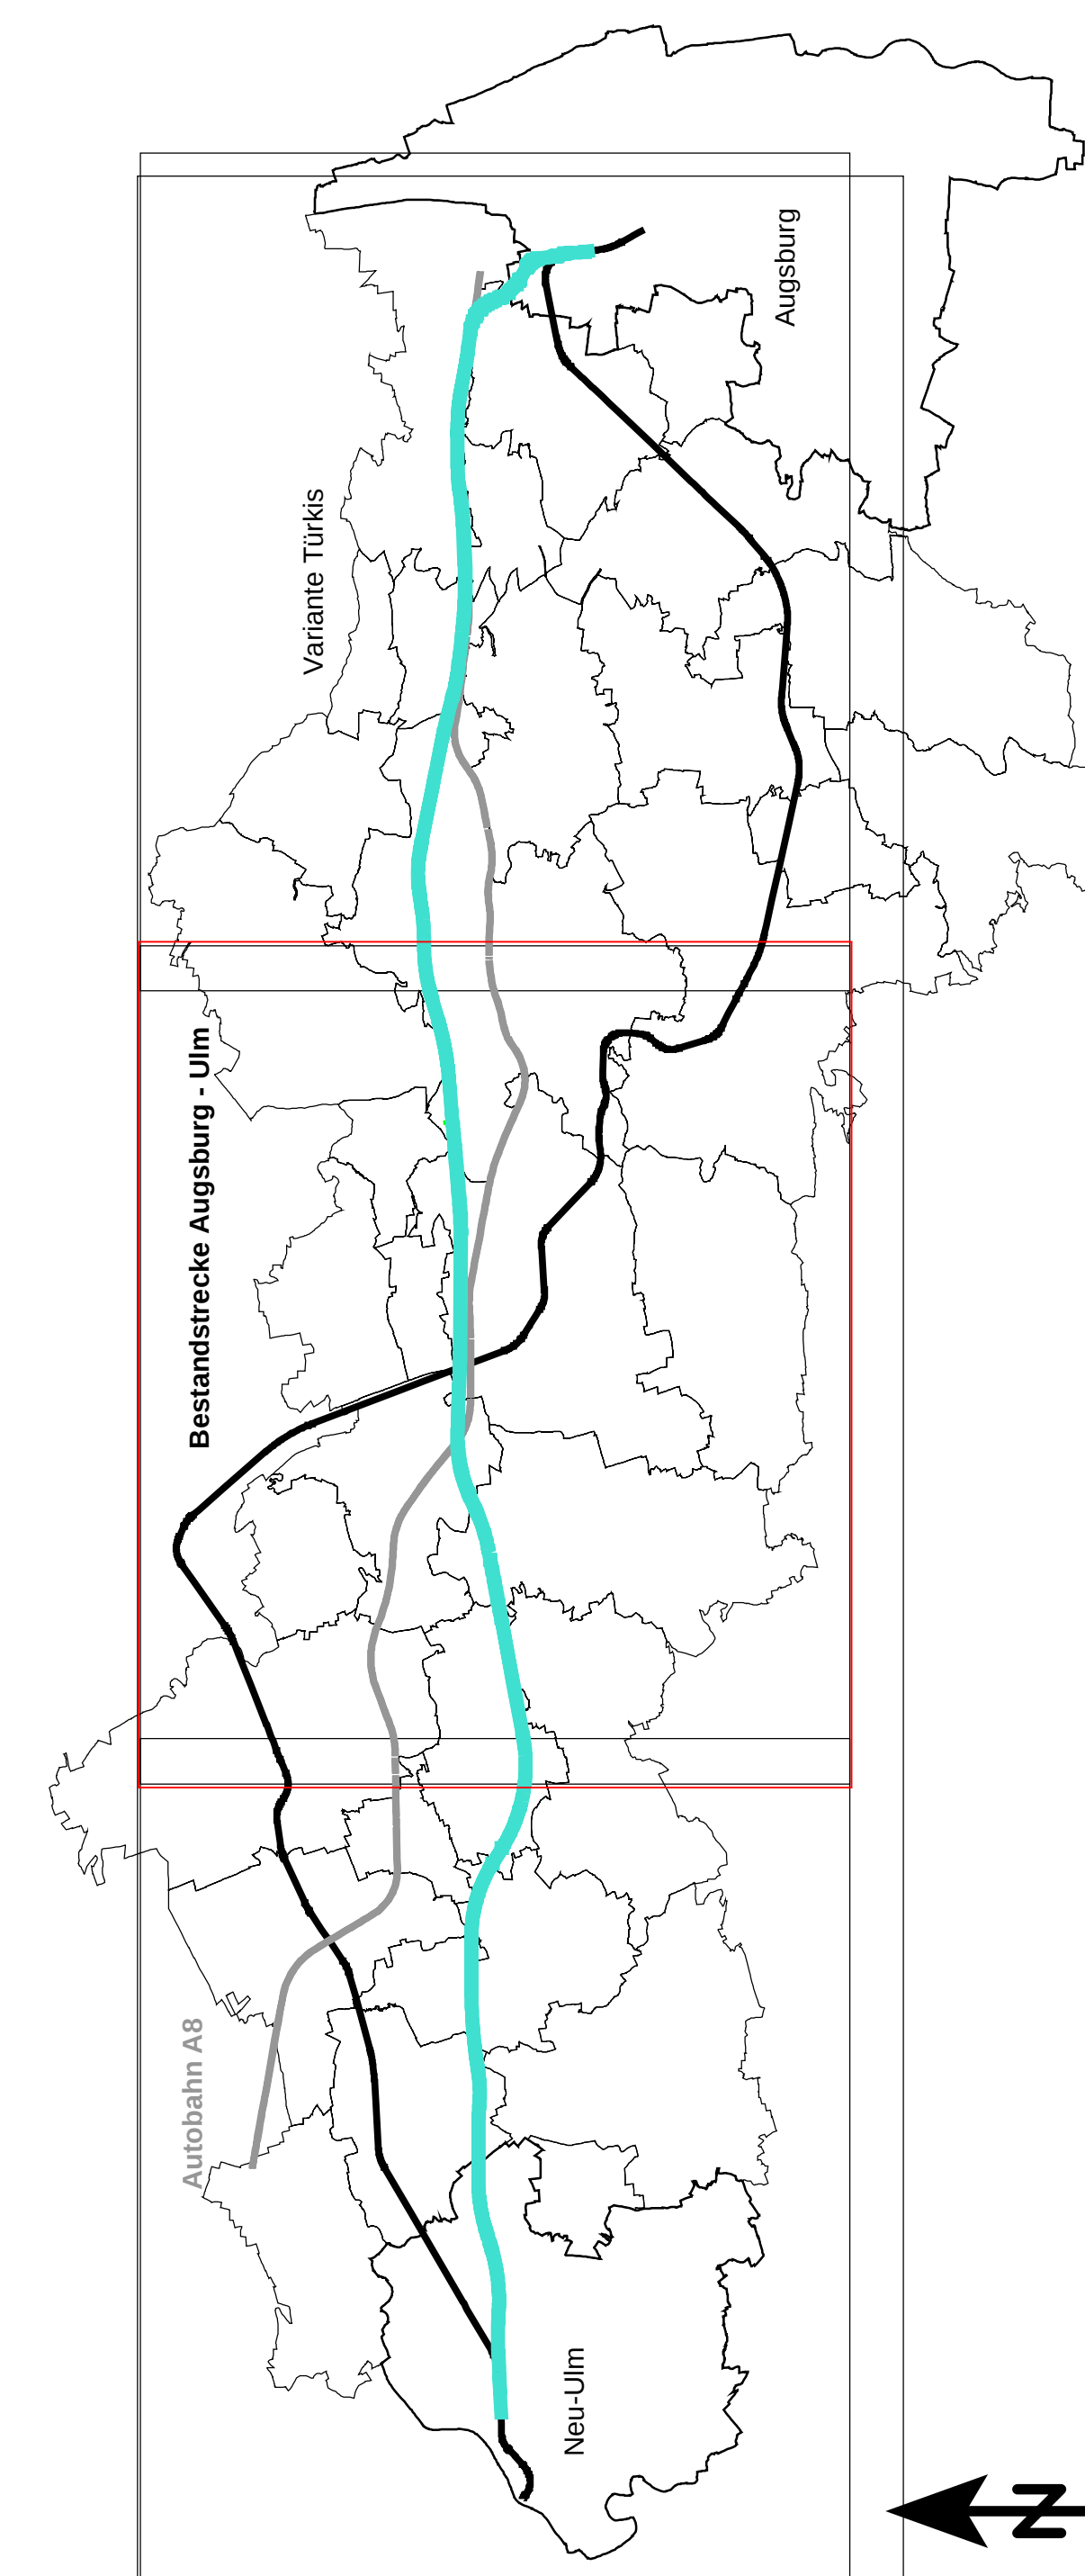


Isophonenkarte
Raumordnungsverfahren NBS/ABS Ulm-Augsburg

Variante Türkis, Beurteilungspegel Tag

Anlage_Türkis_1_2

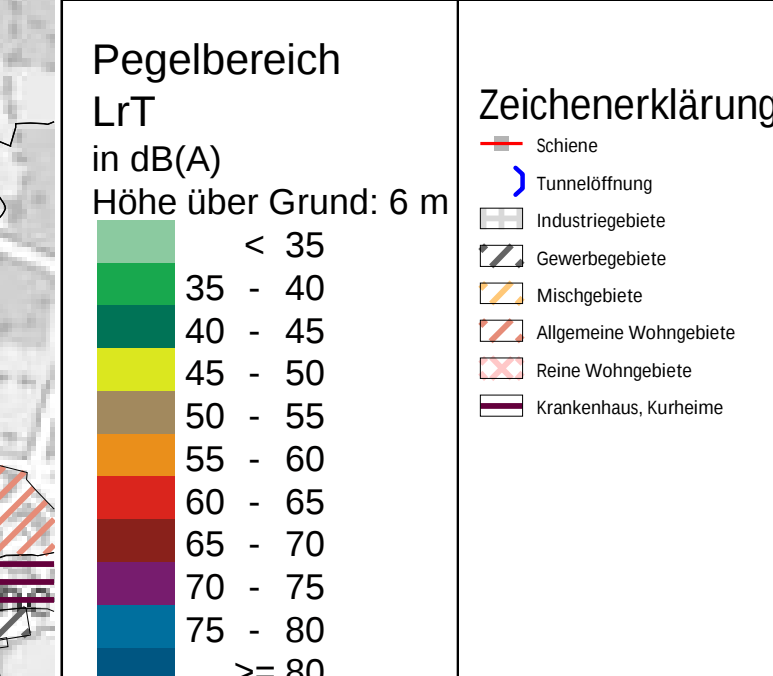
[illegible]

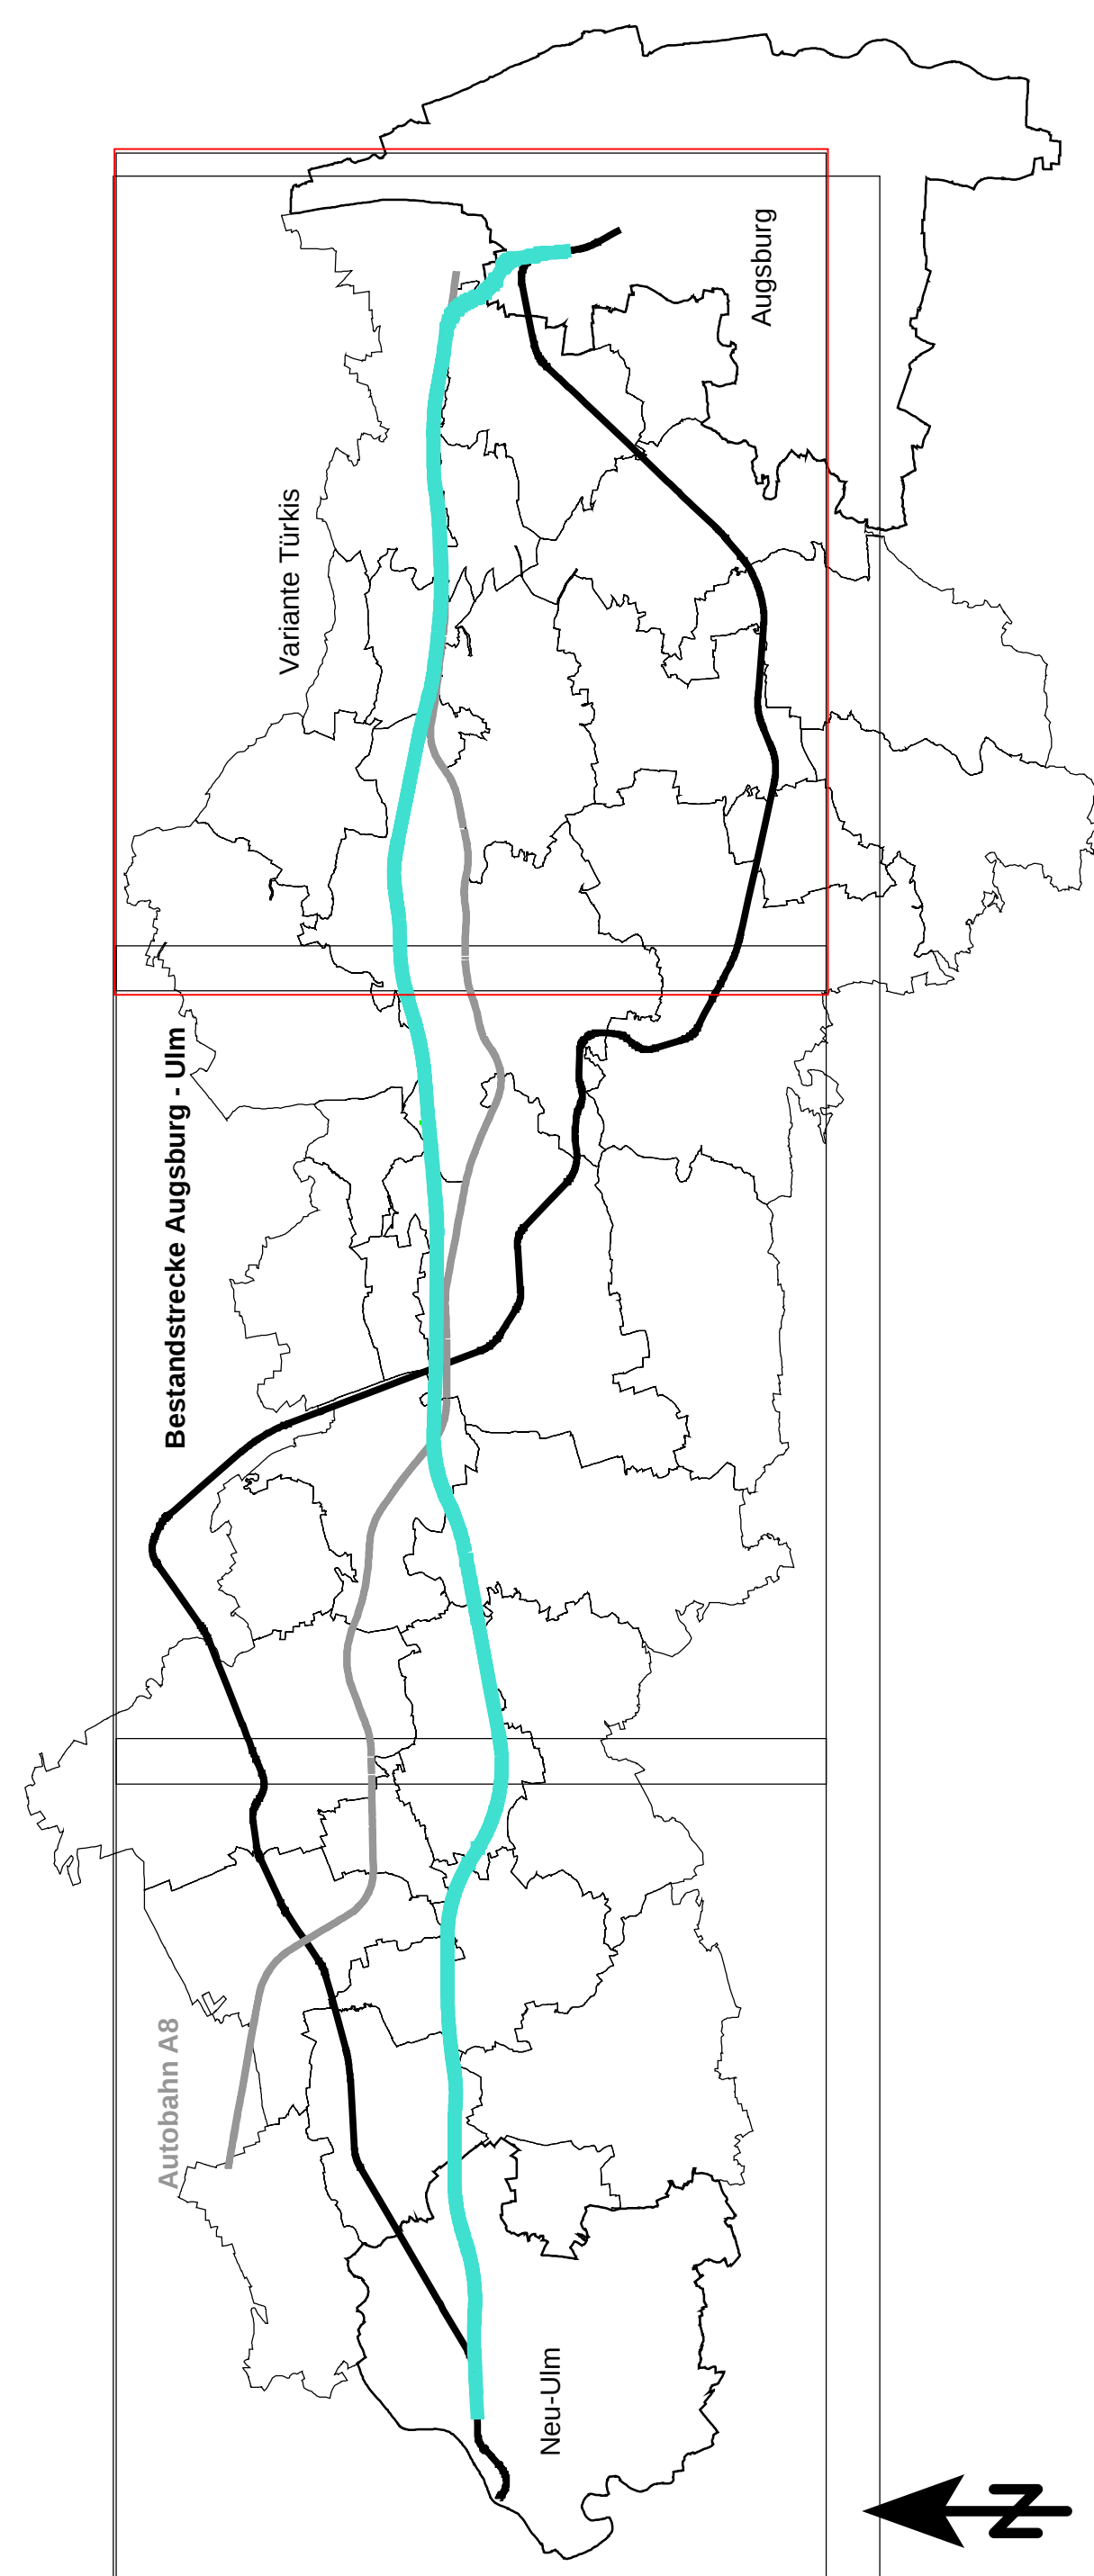
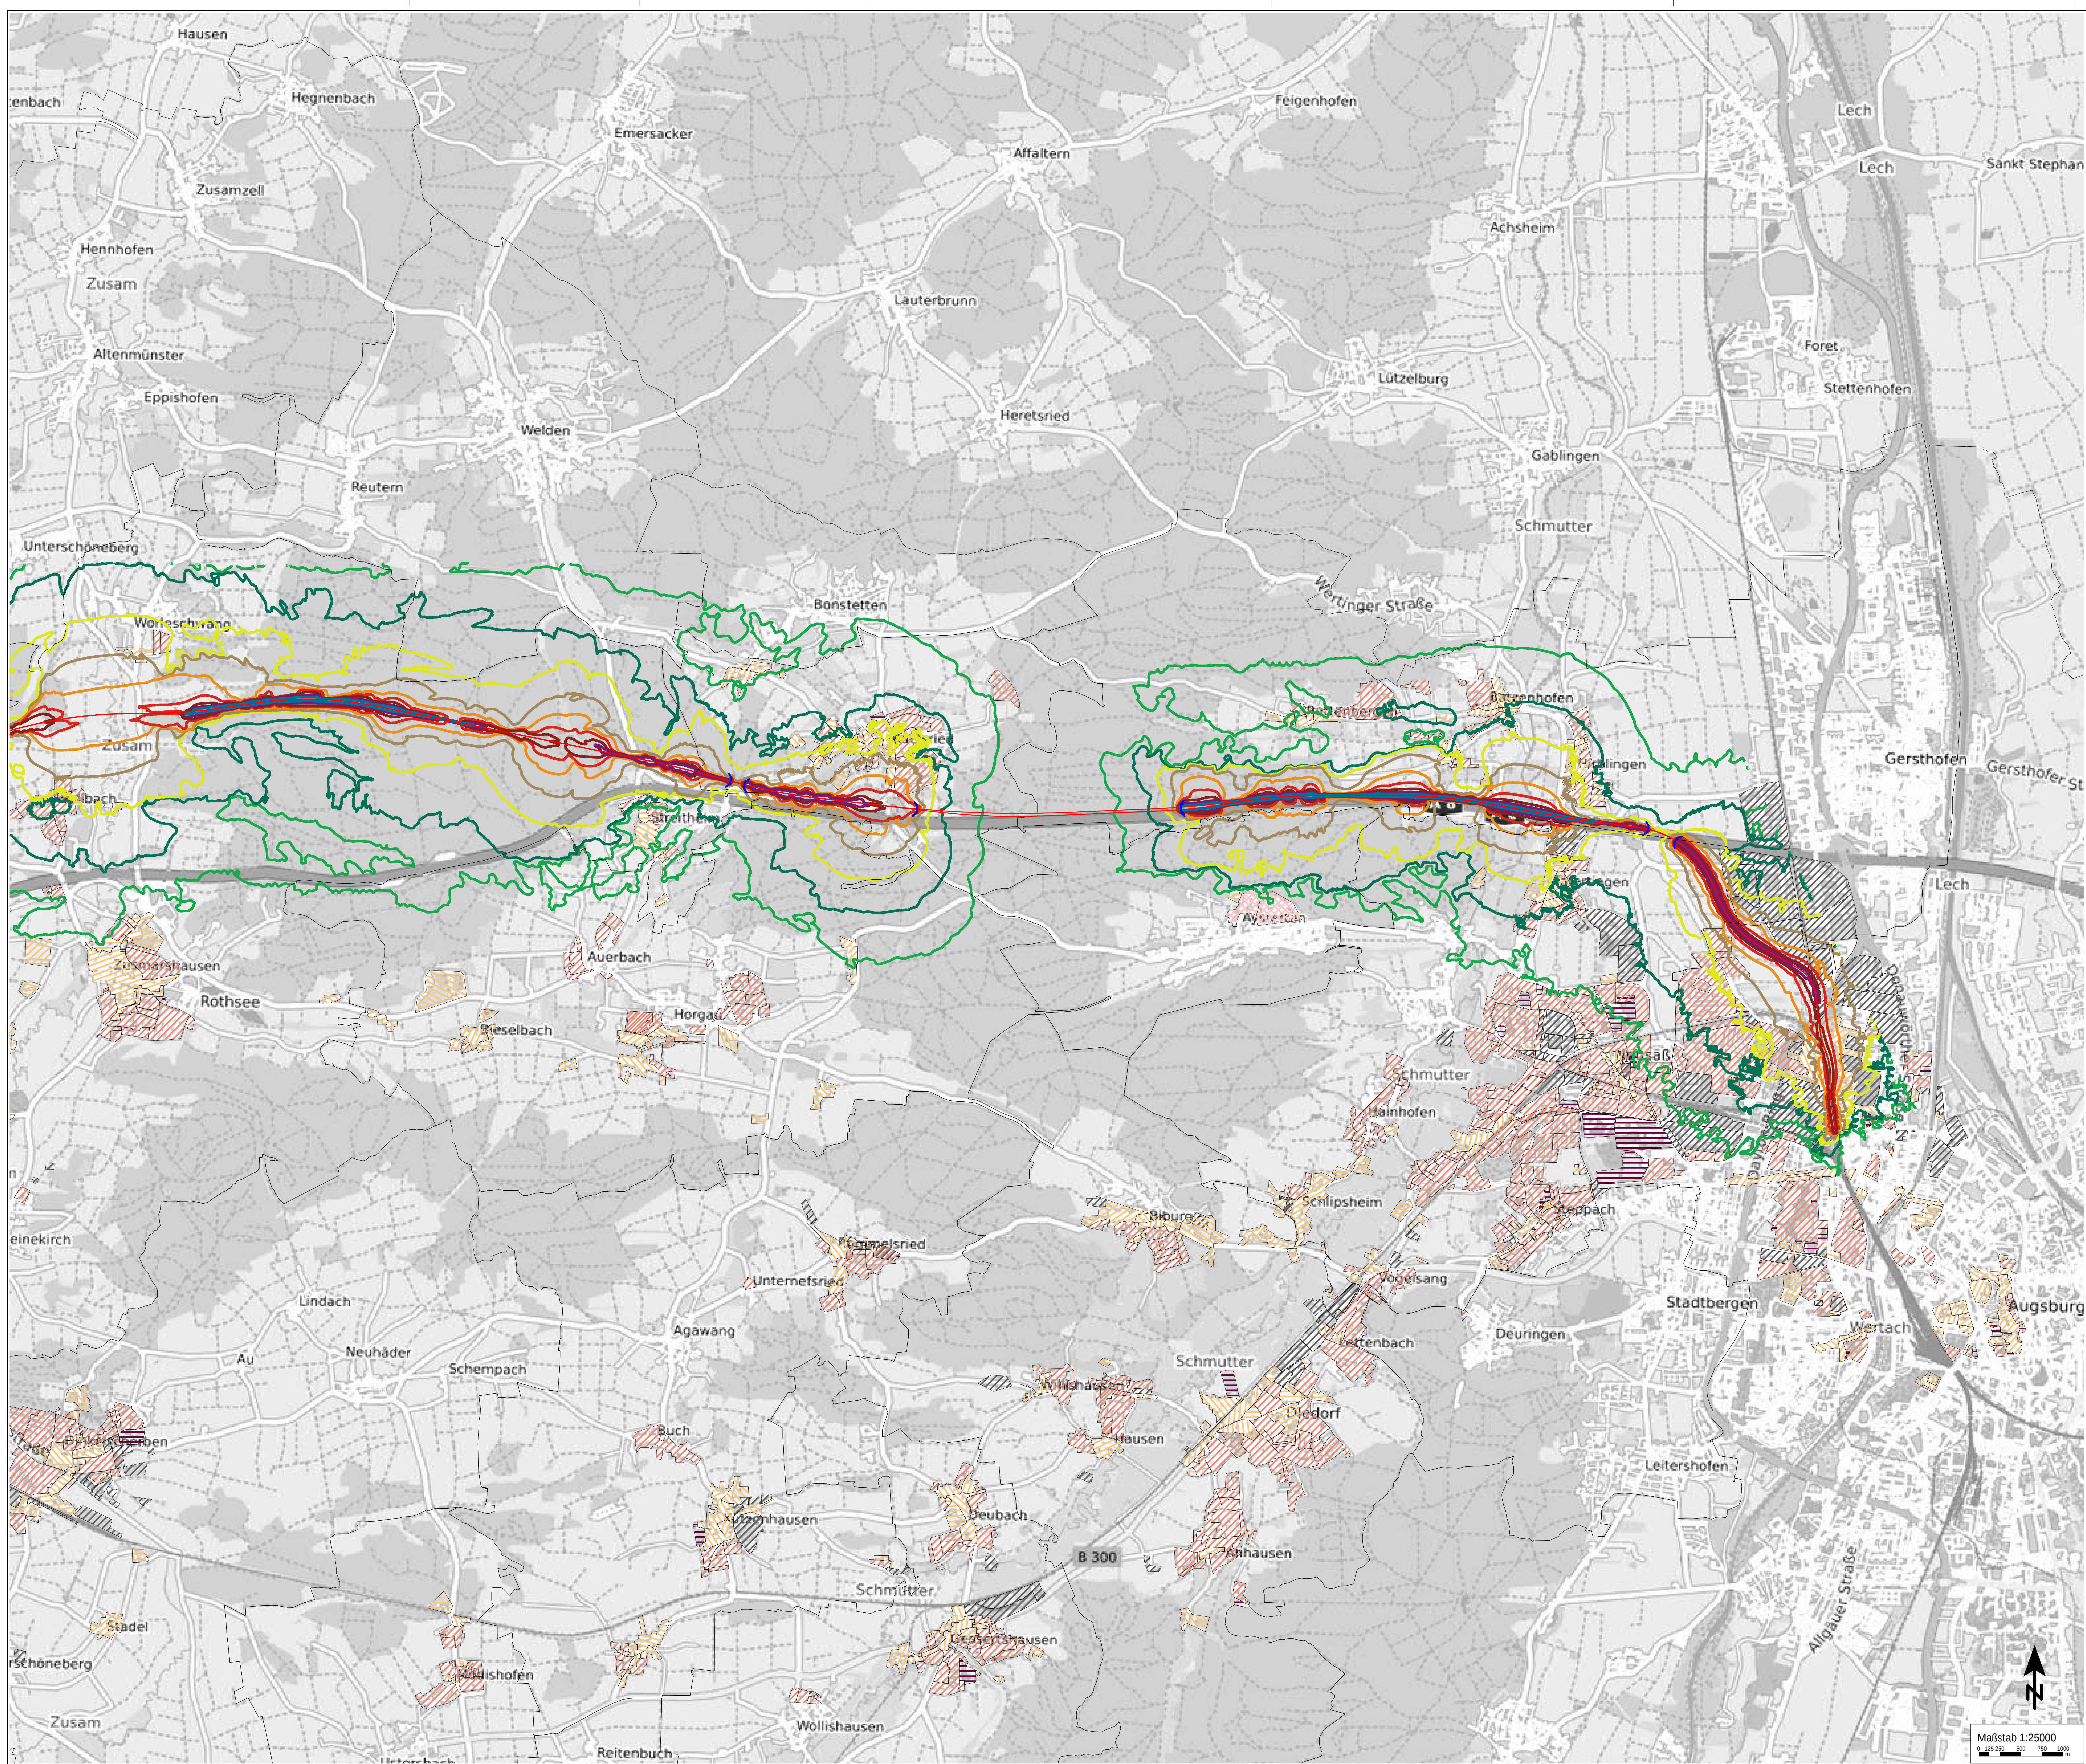


Isophonenkarte
Raumordnungsverfahren NBS/ABS Ulm-Augsburg

Variante Türkis, Beurteilungspegel Tag

Anlage_Türkis_1_3

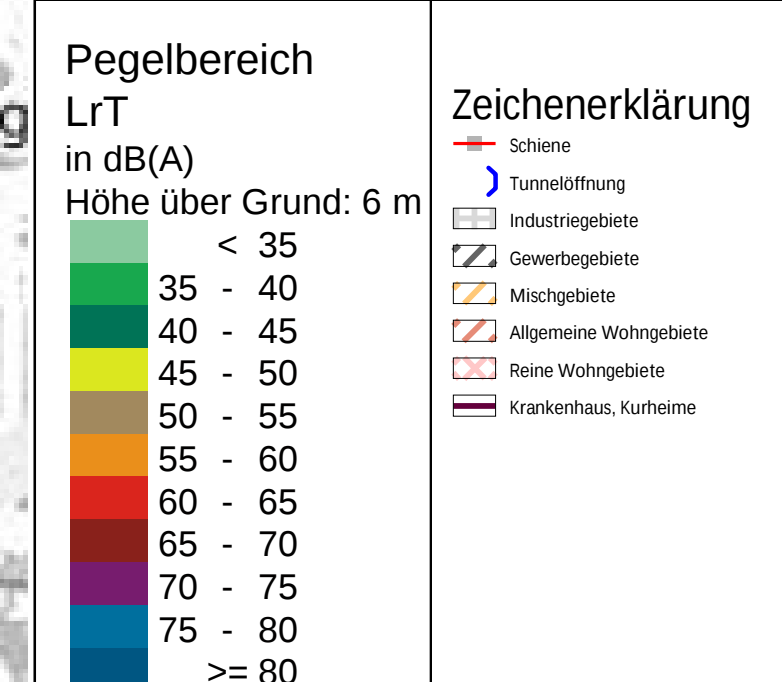
[illegible]

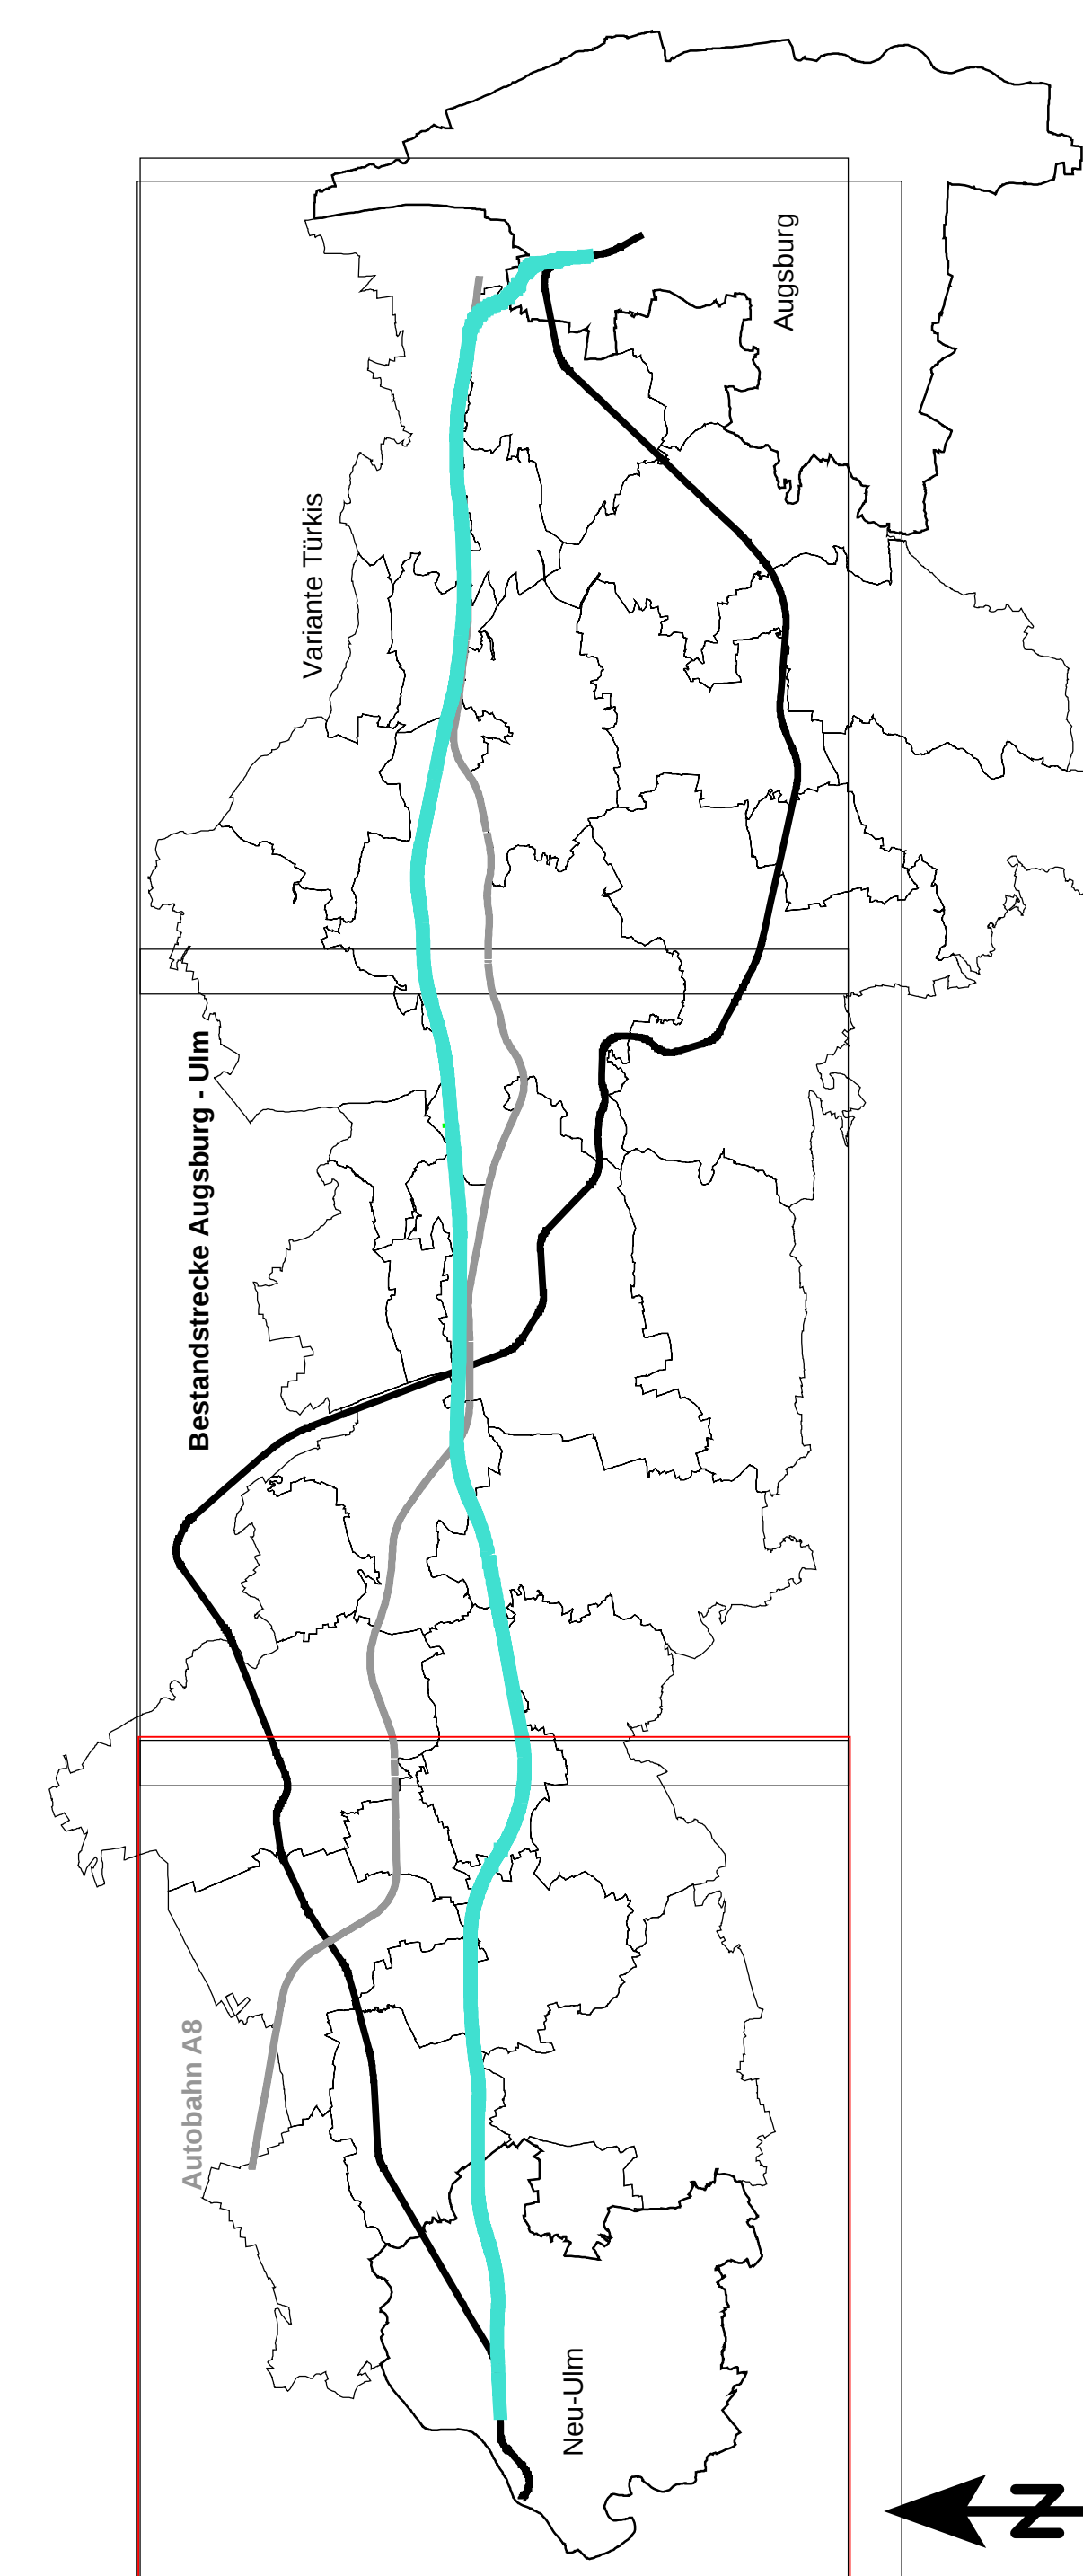
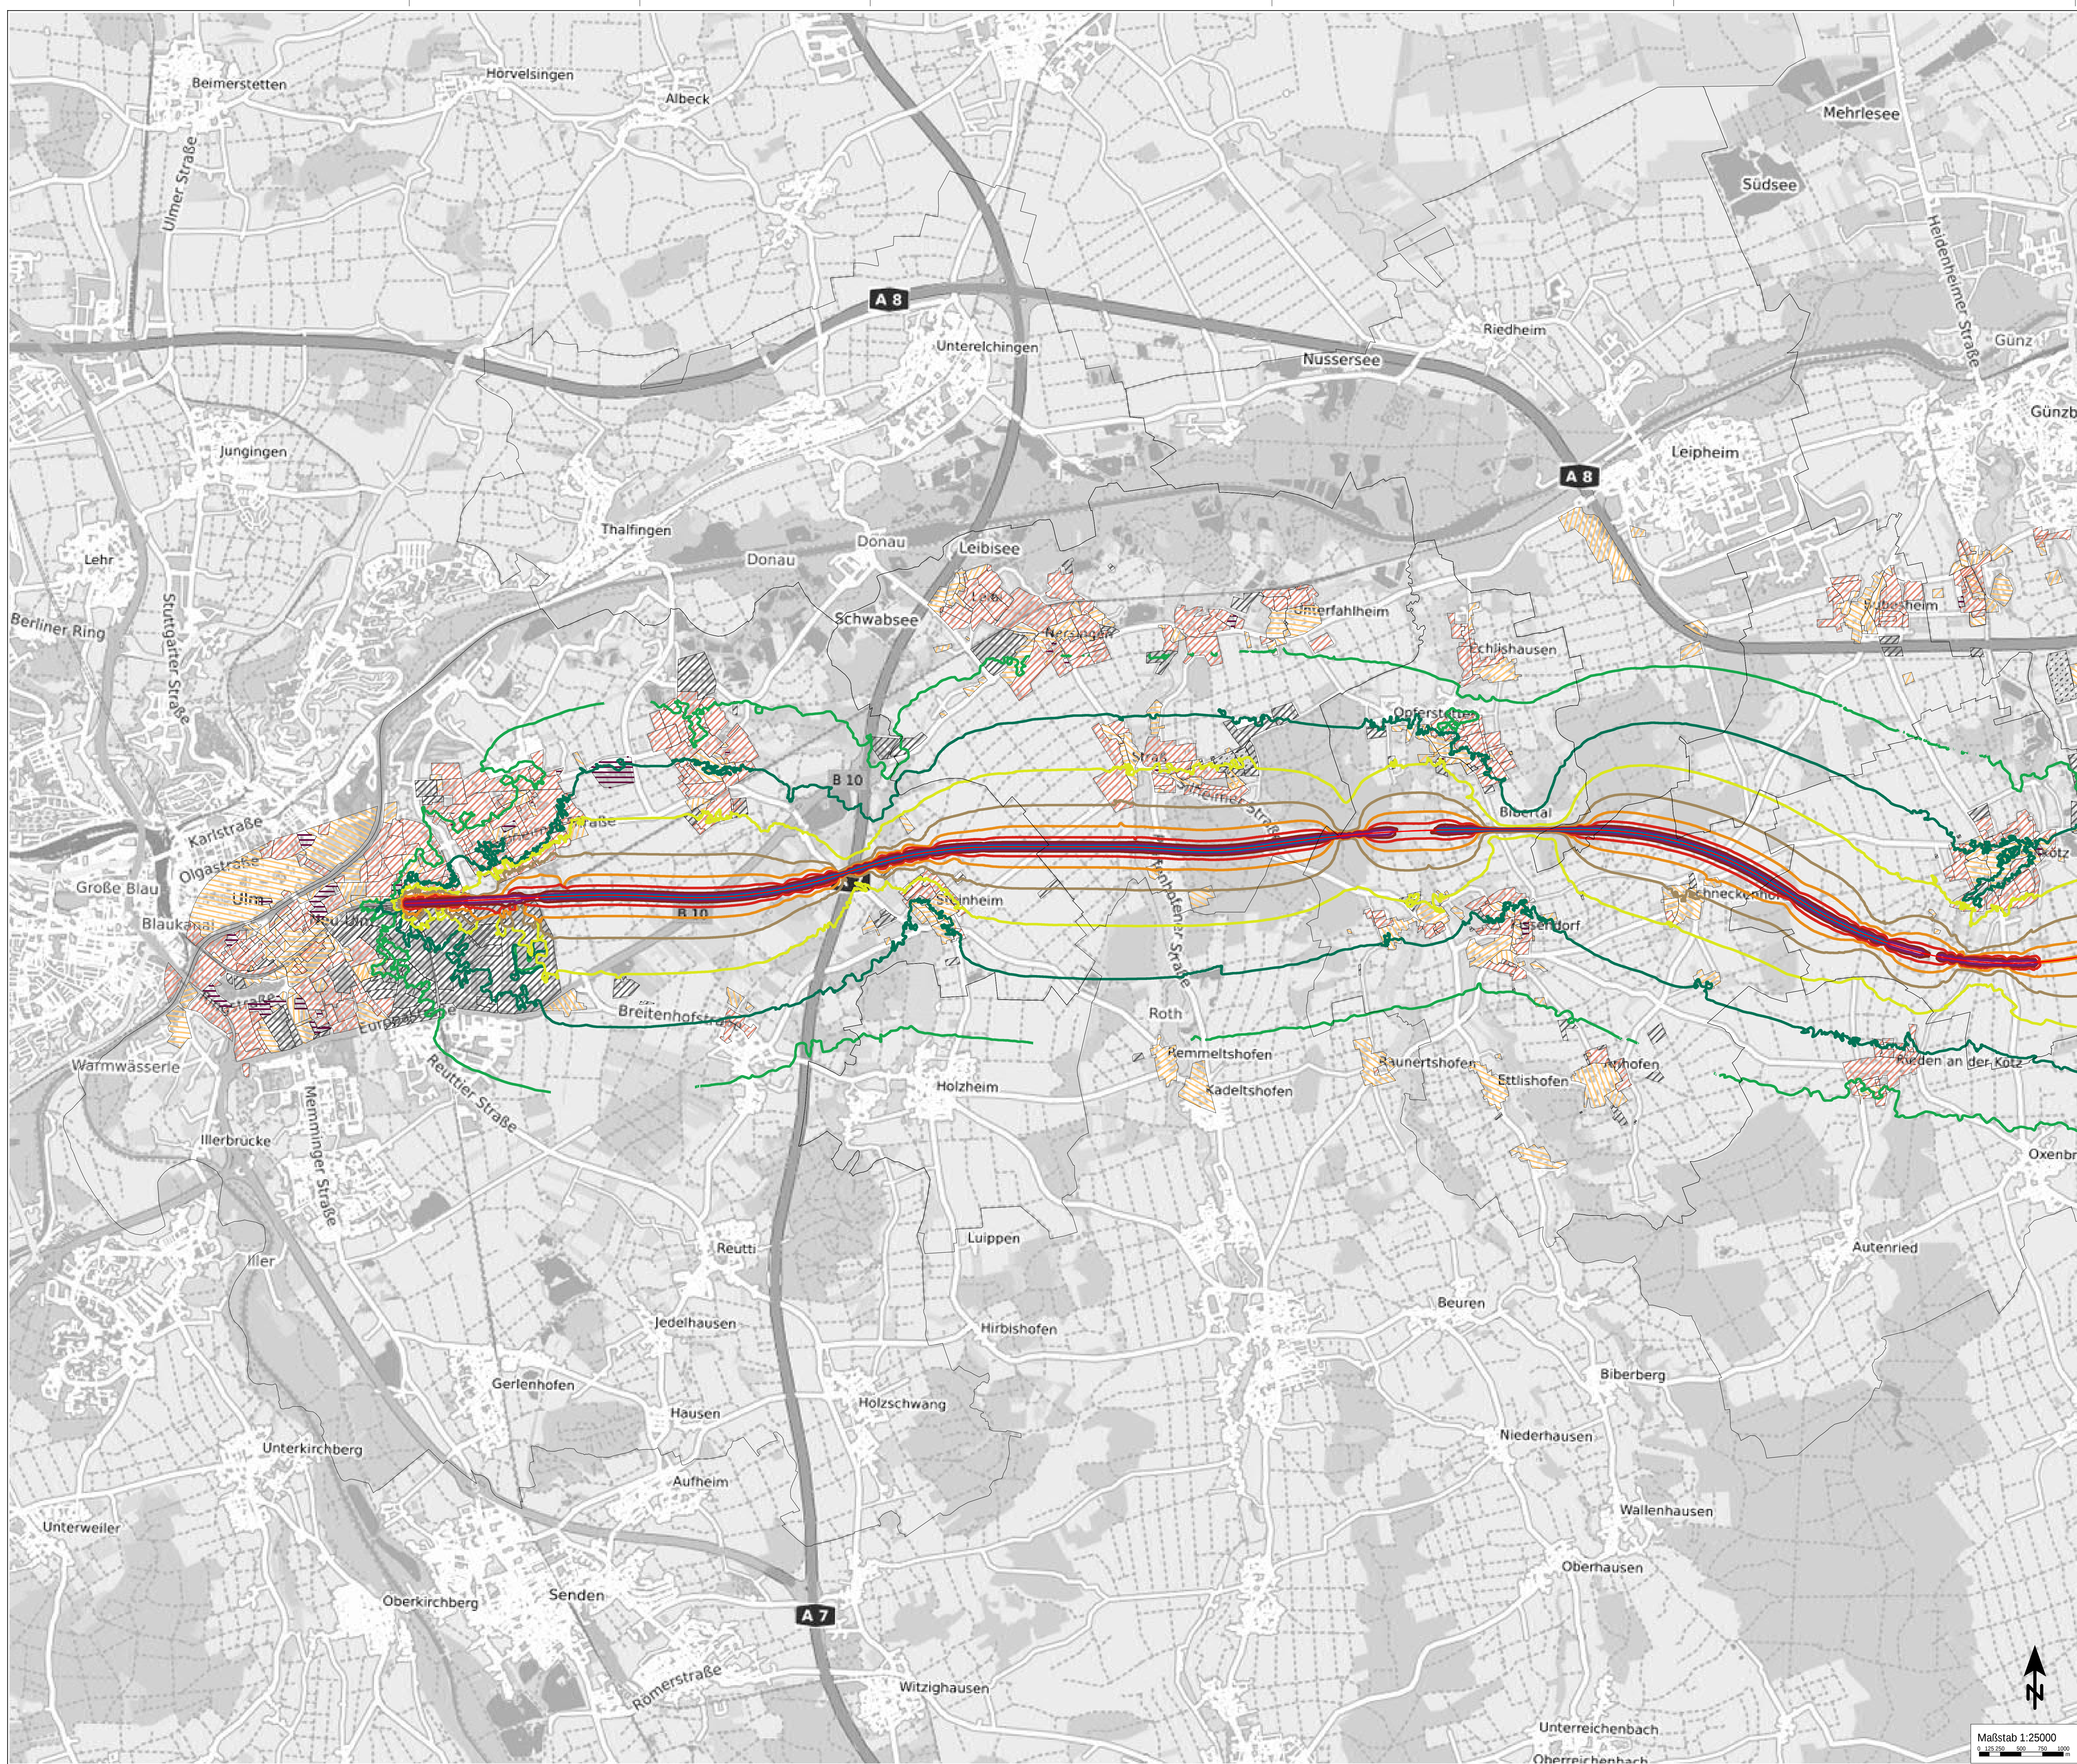


Isophonenkarte
Raumordnungsverfahren NBS/ABS Ulm-Augsburg

 Variante Türkis, Beurteilungspegel Nacht

Anlage_Türkis_2_1

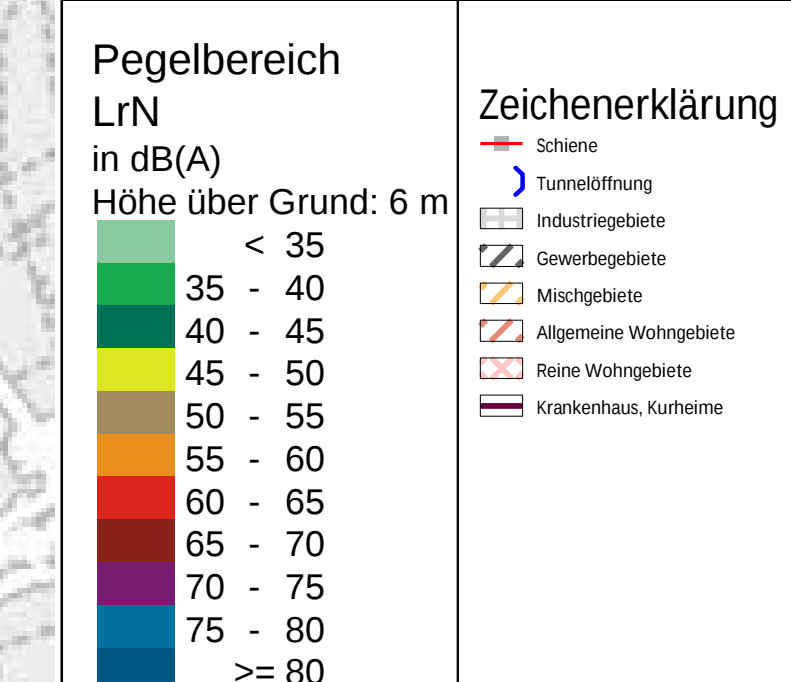
[illegible]

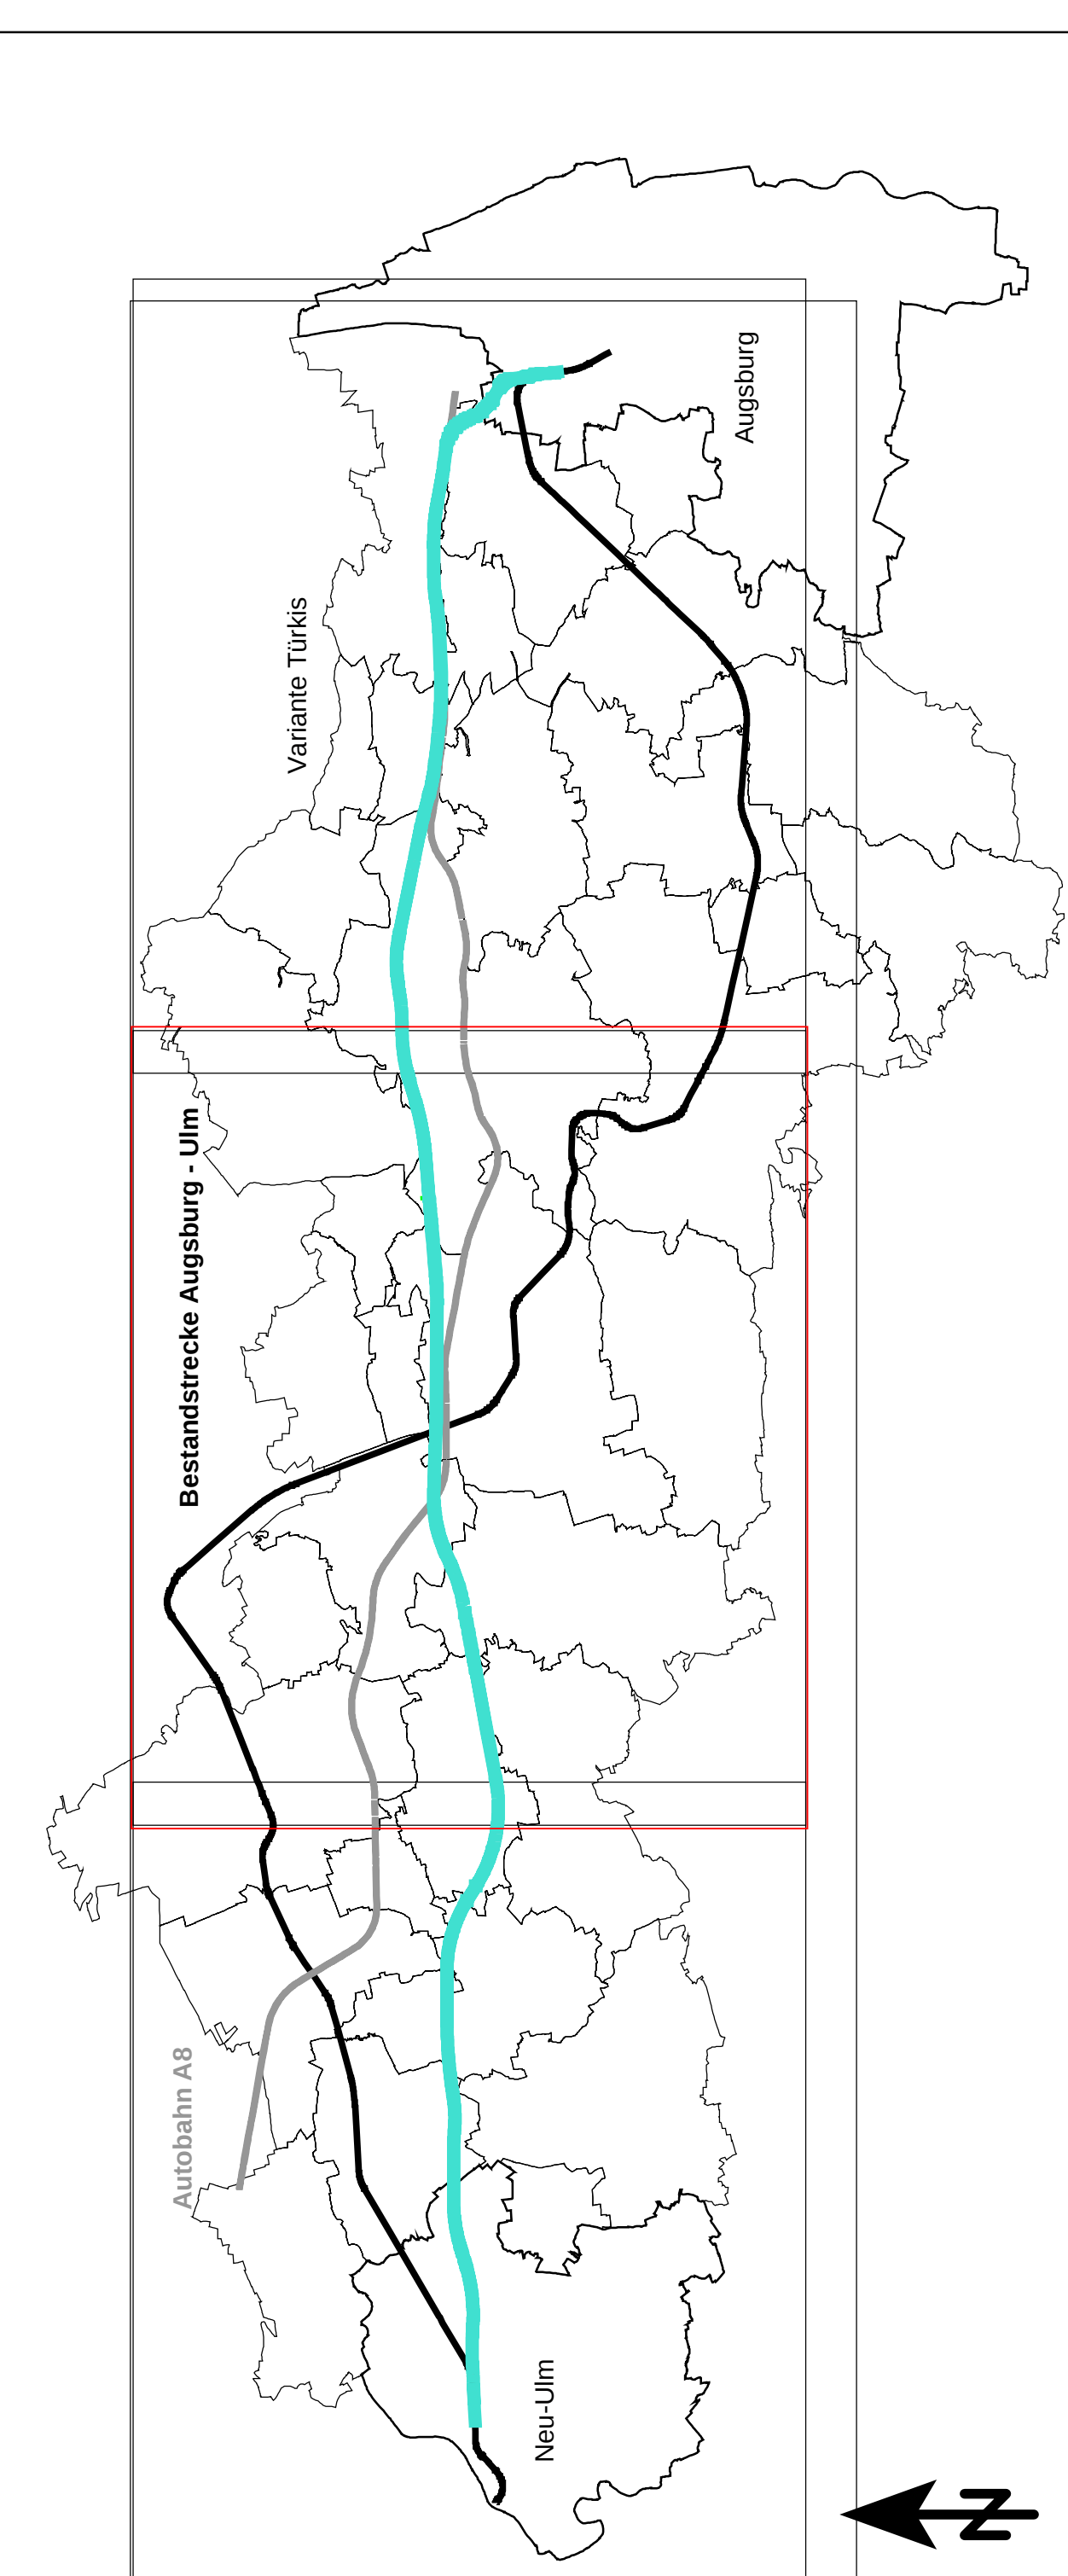
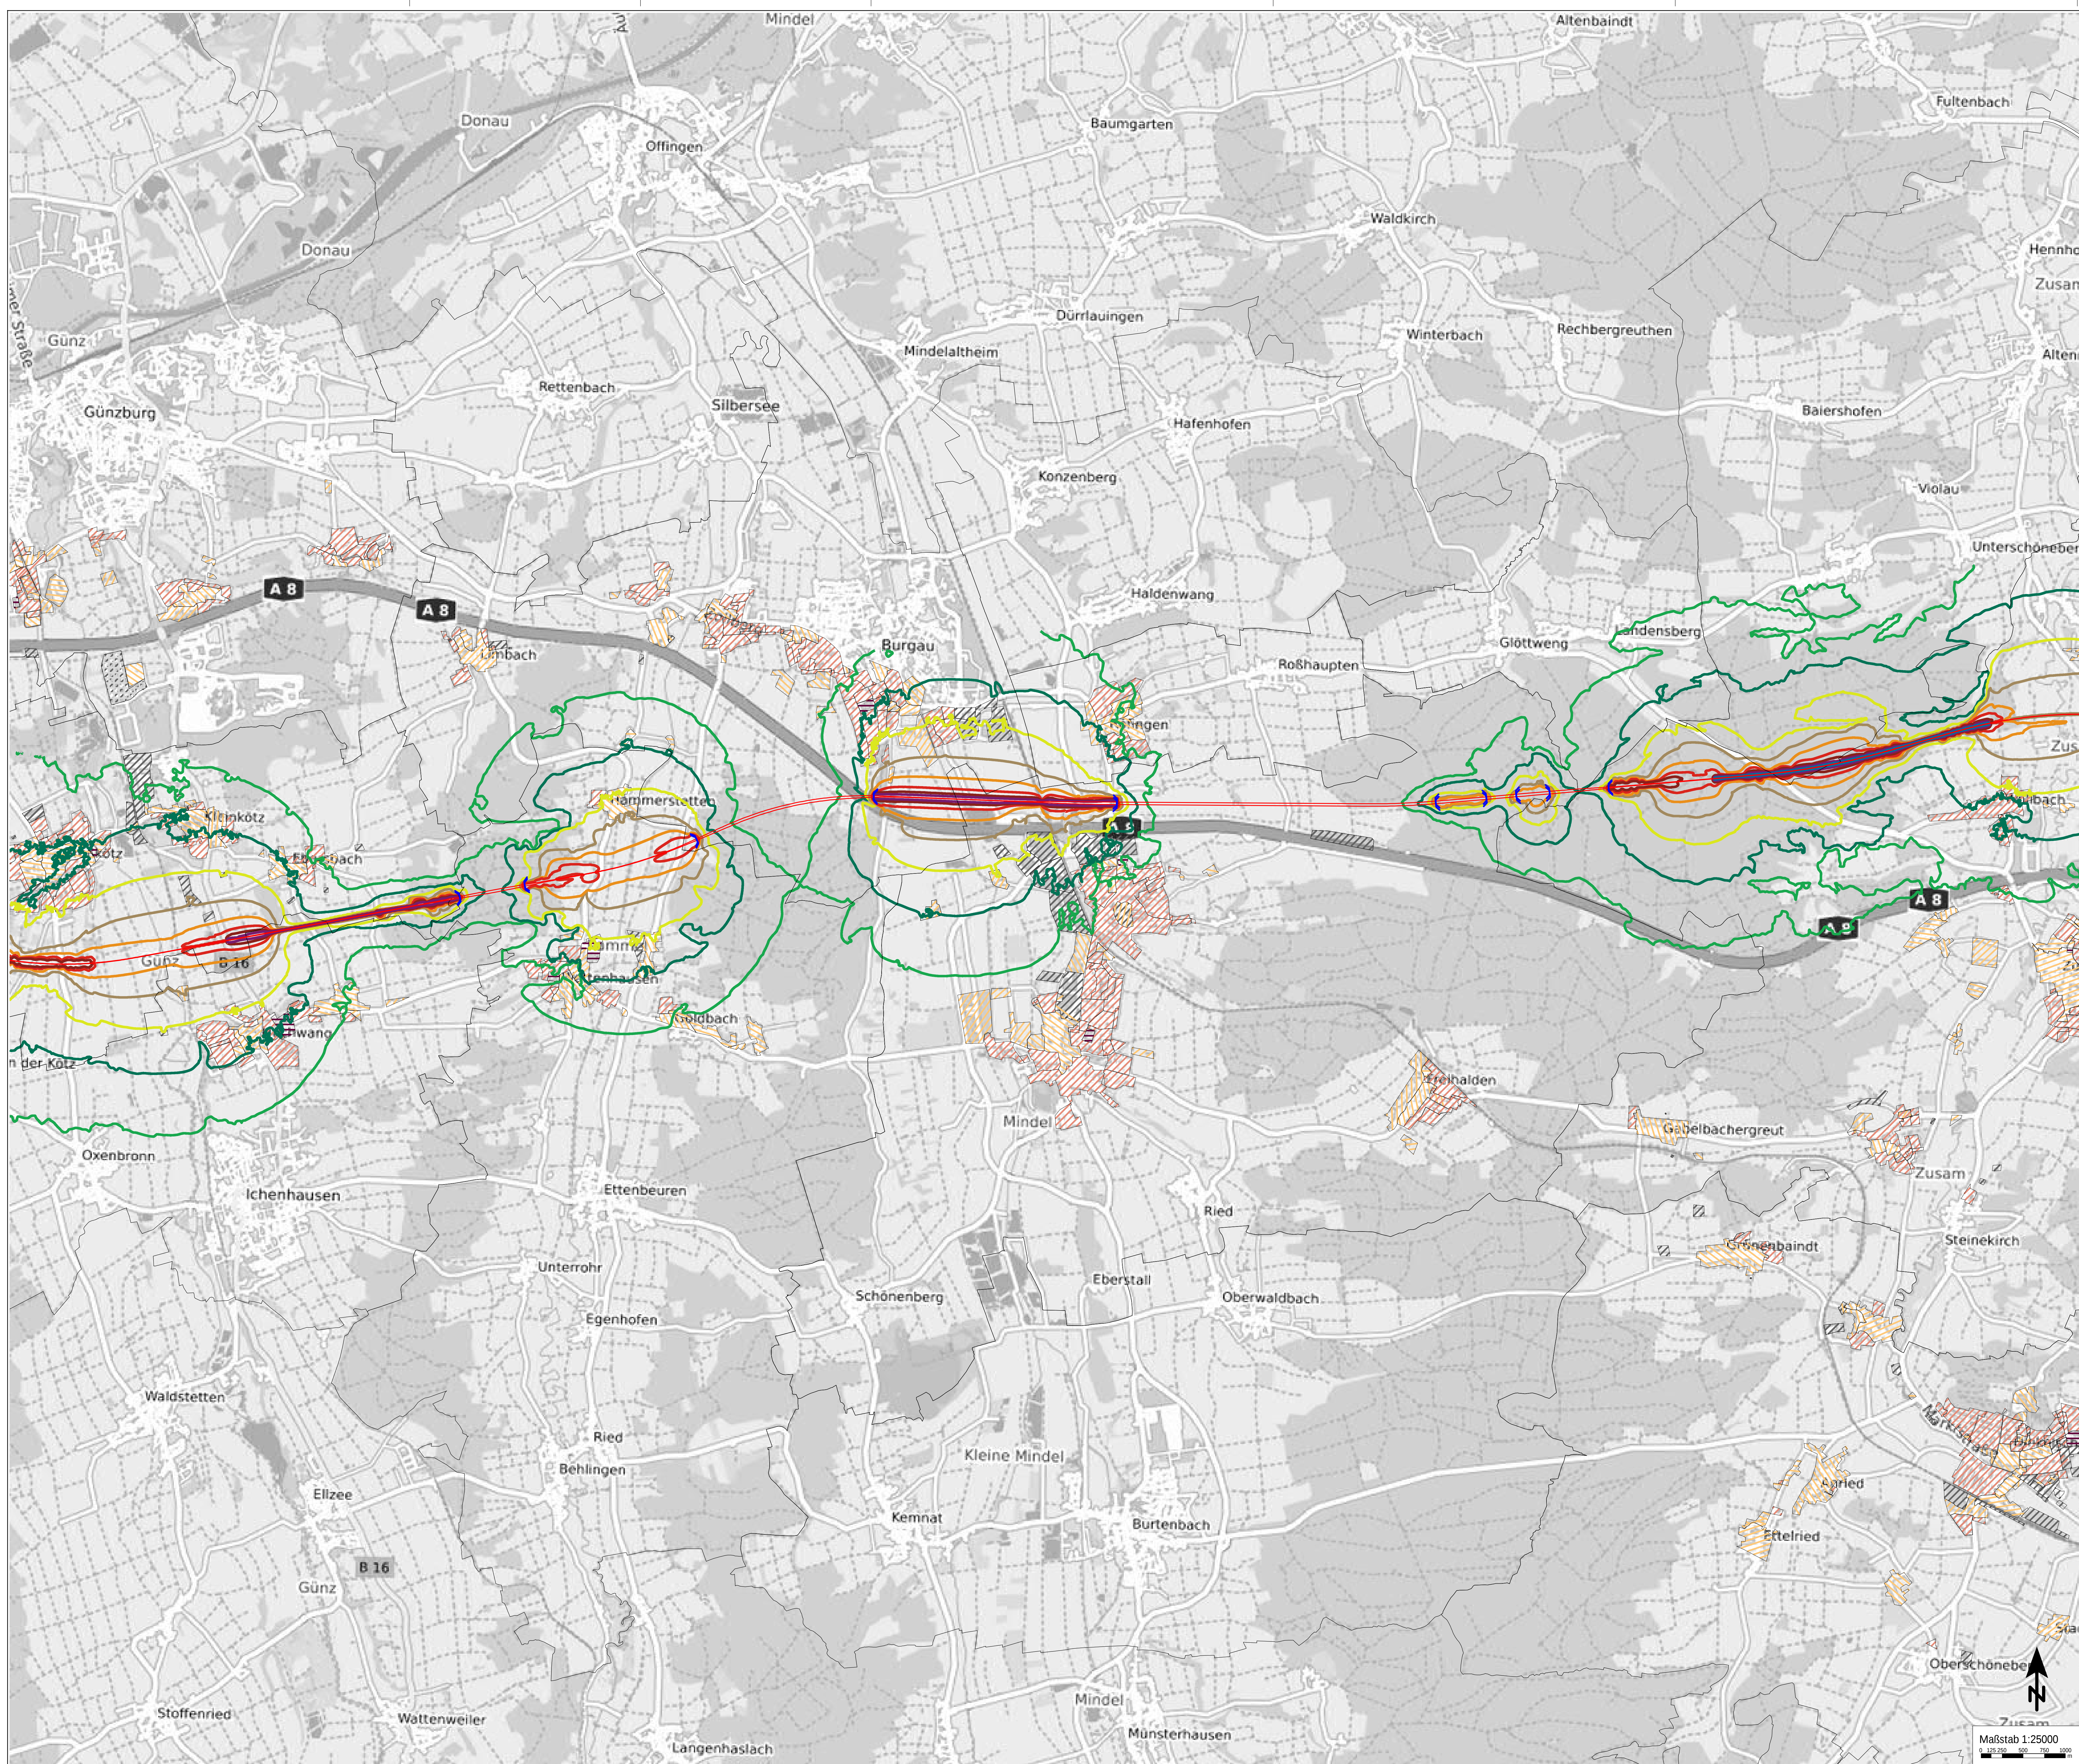


Isophonenkarte
Raumordnungsverfahren NBS/ABS Ulm-Augsburg

Variante Türkis, Beurteilungspegel Nacht

Anlage_Türkis_2_2

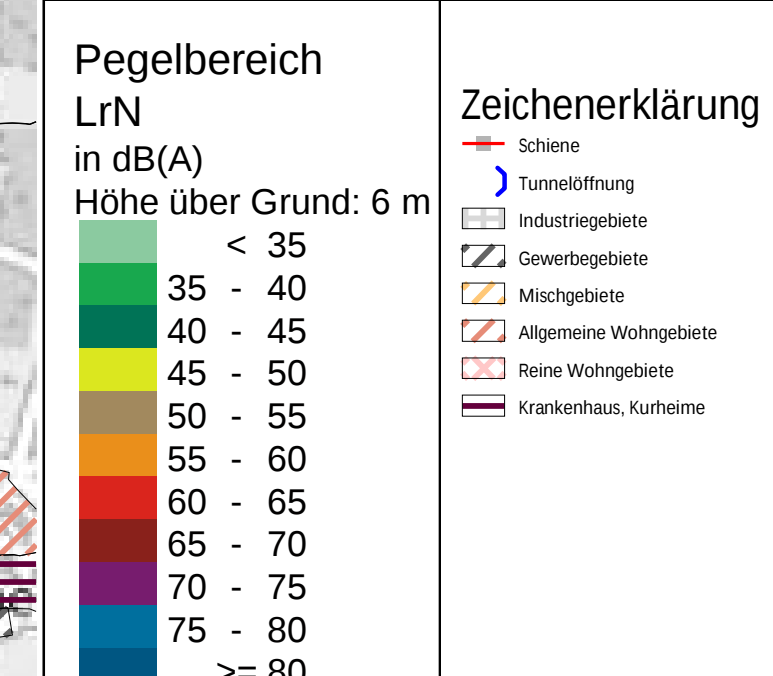[illegible]

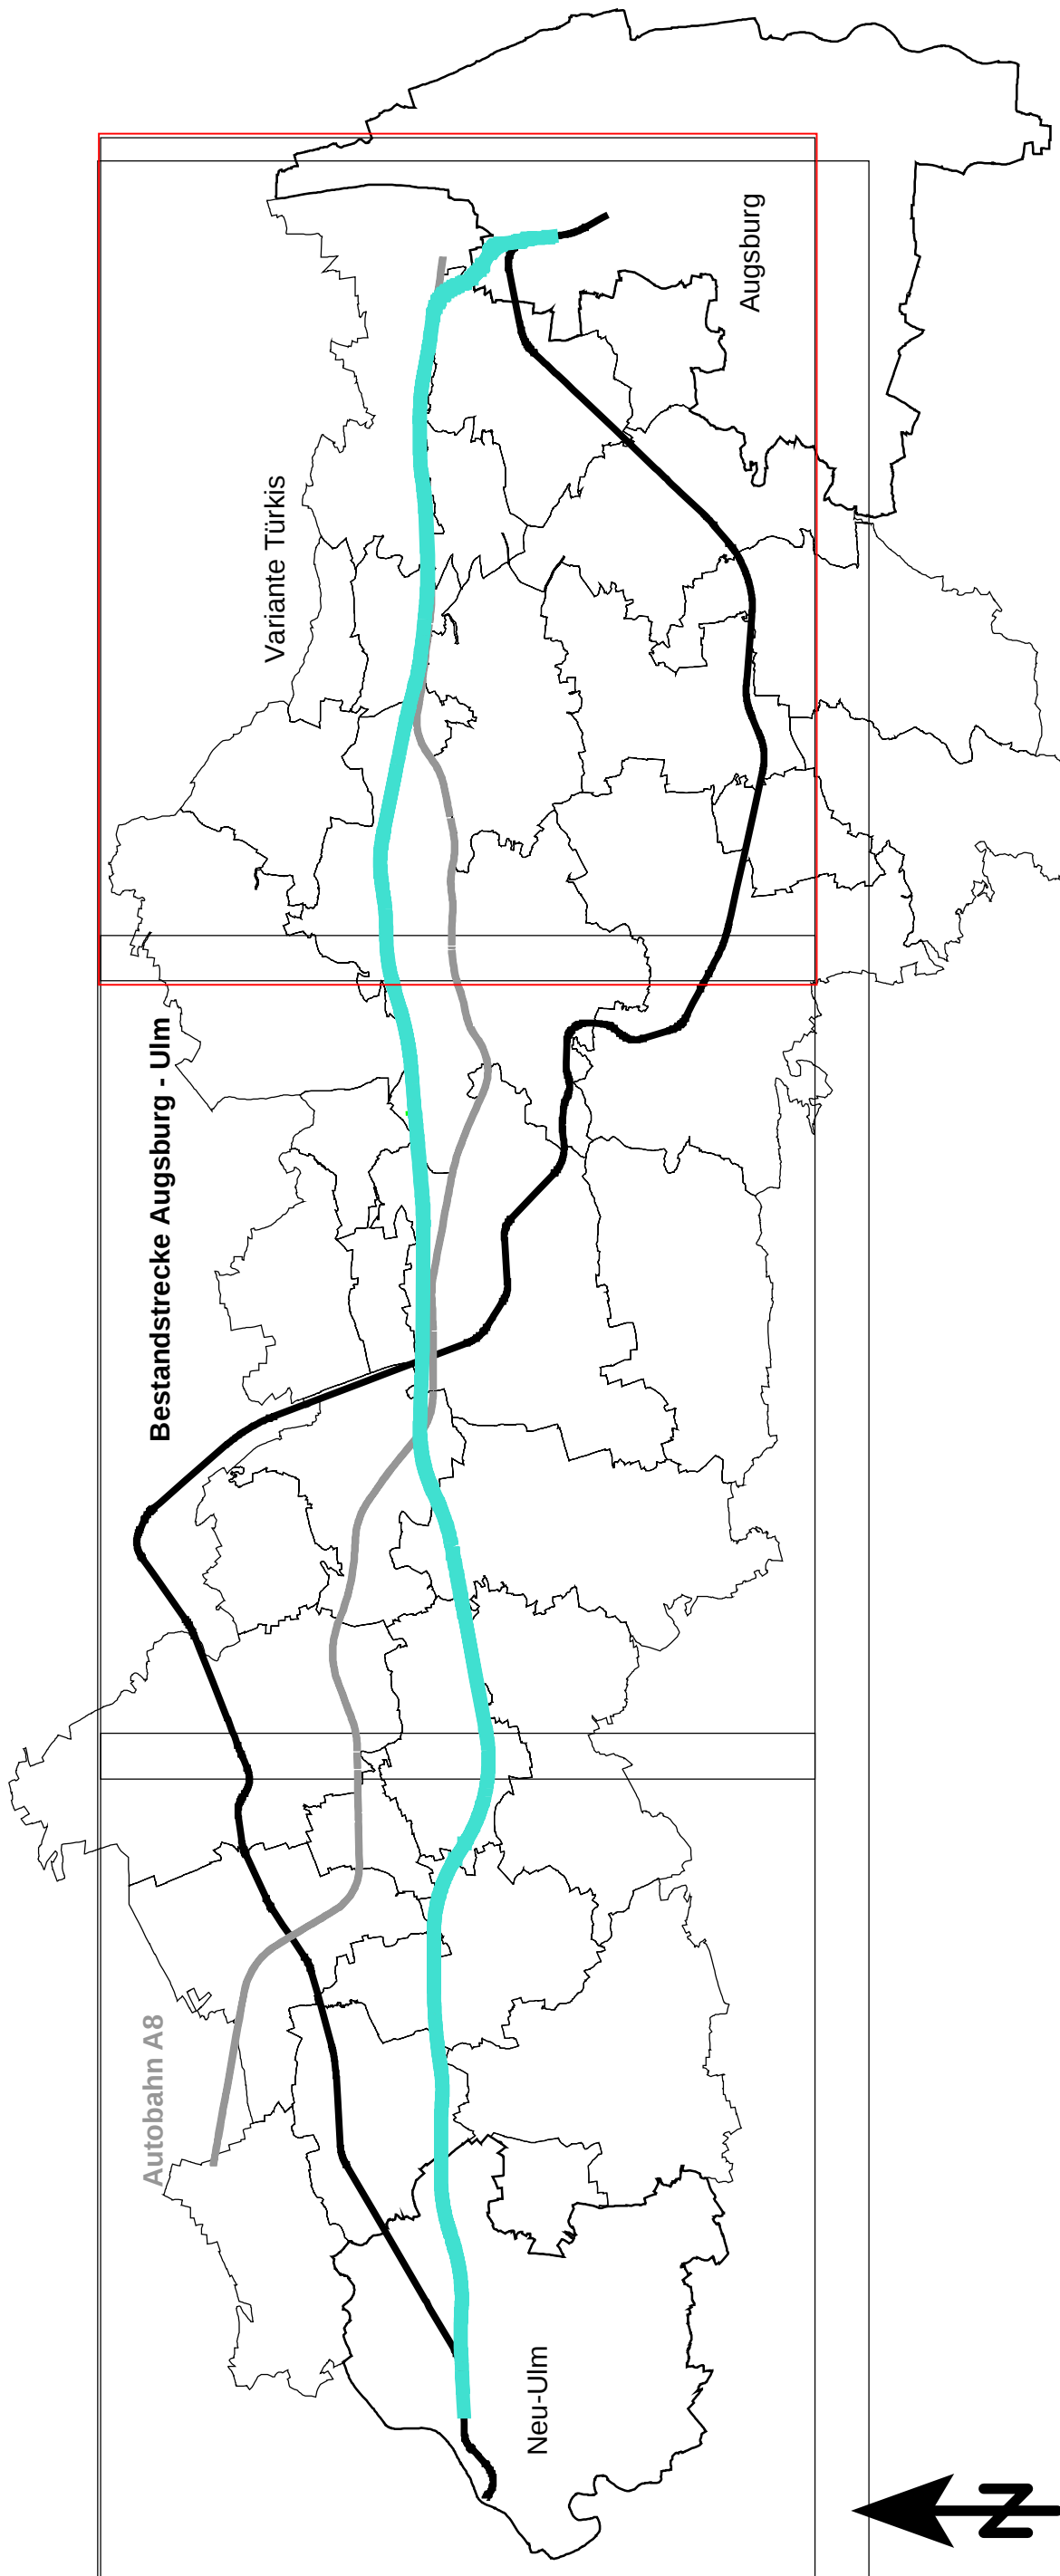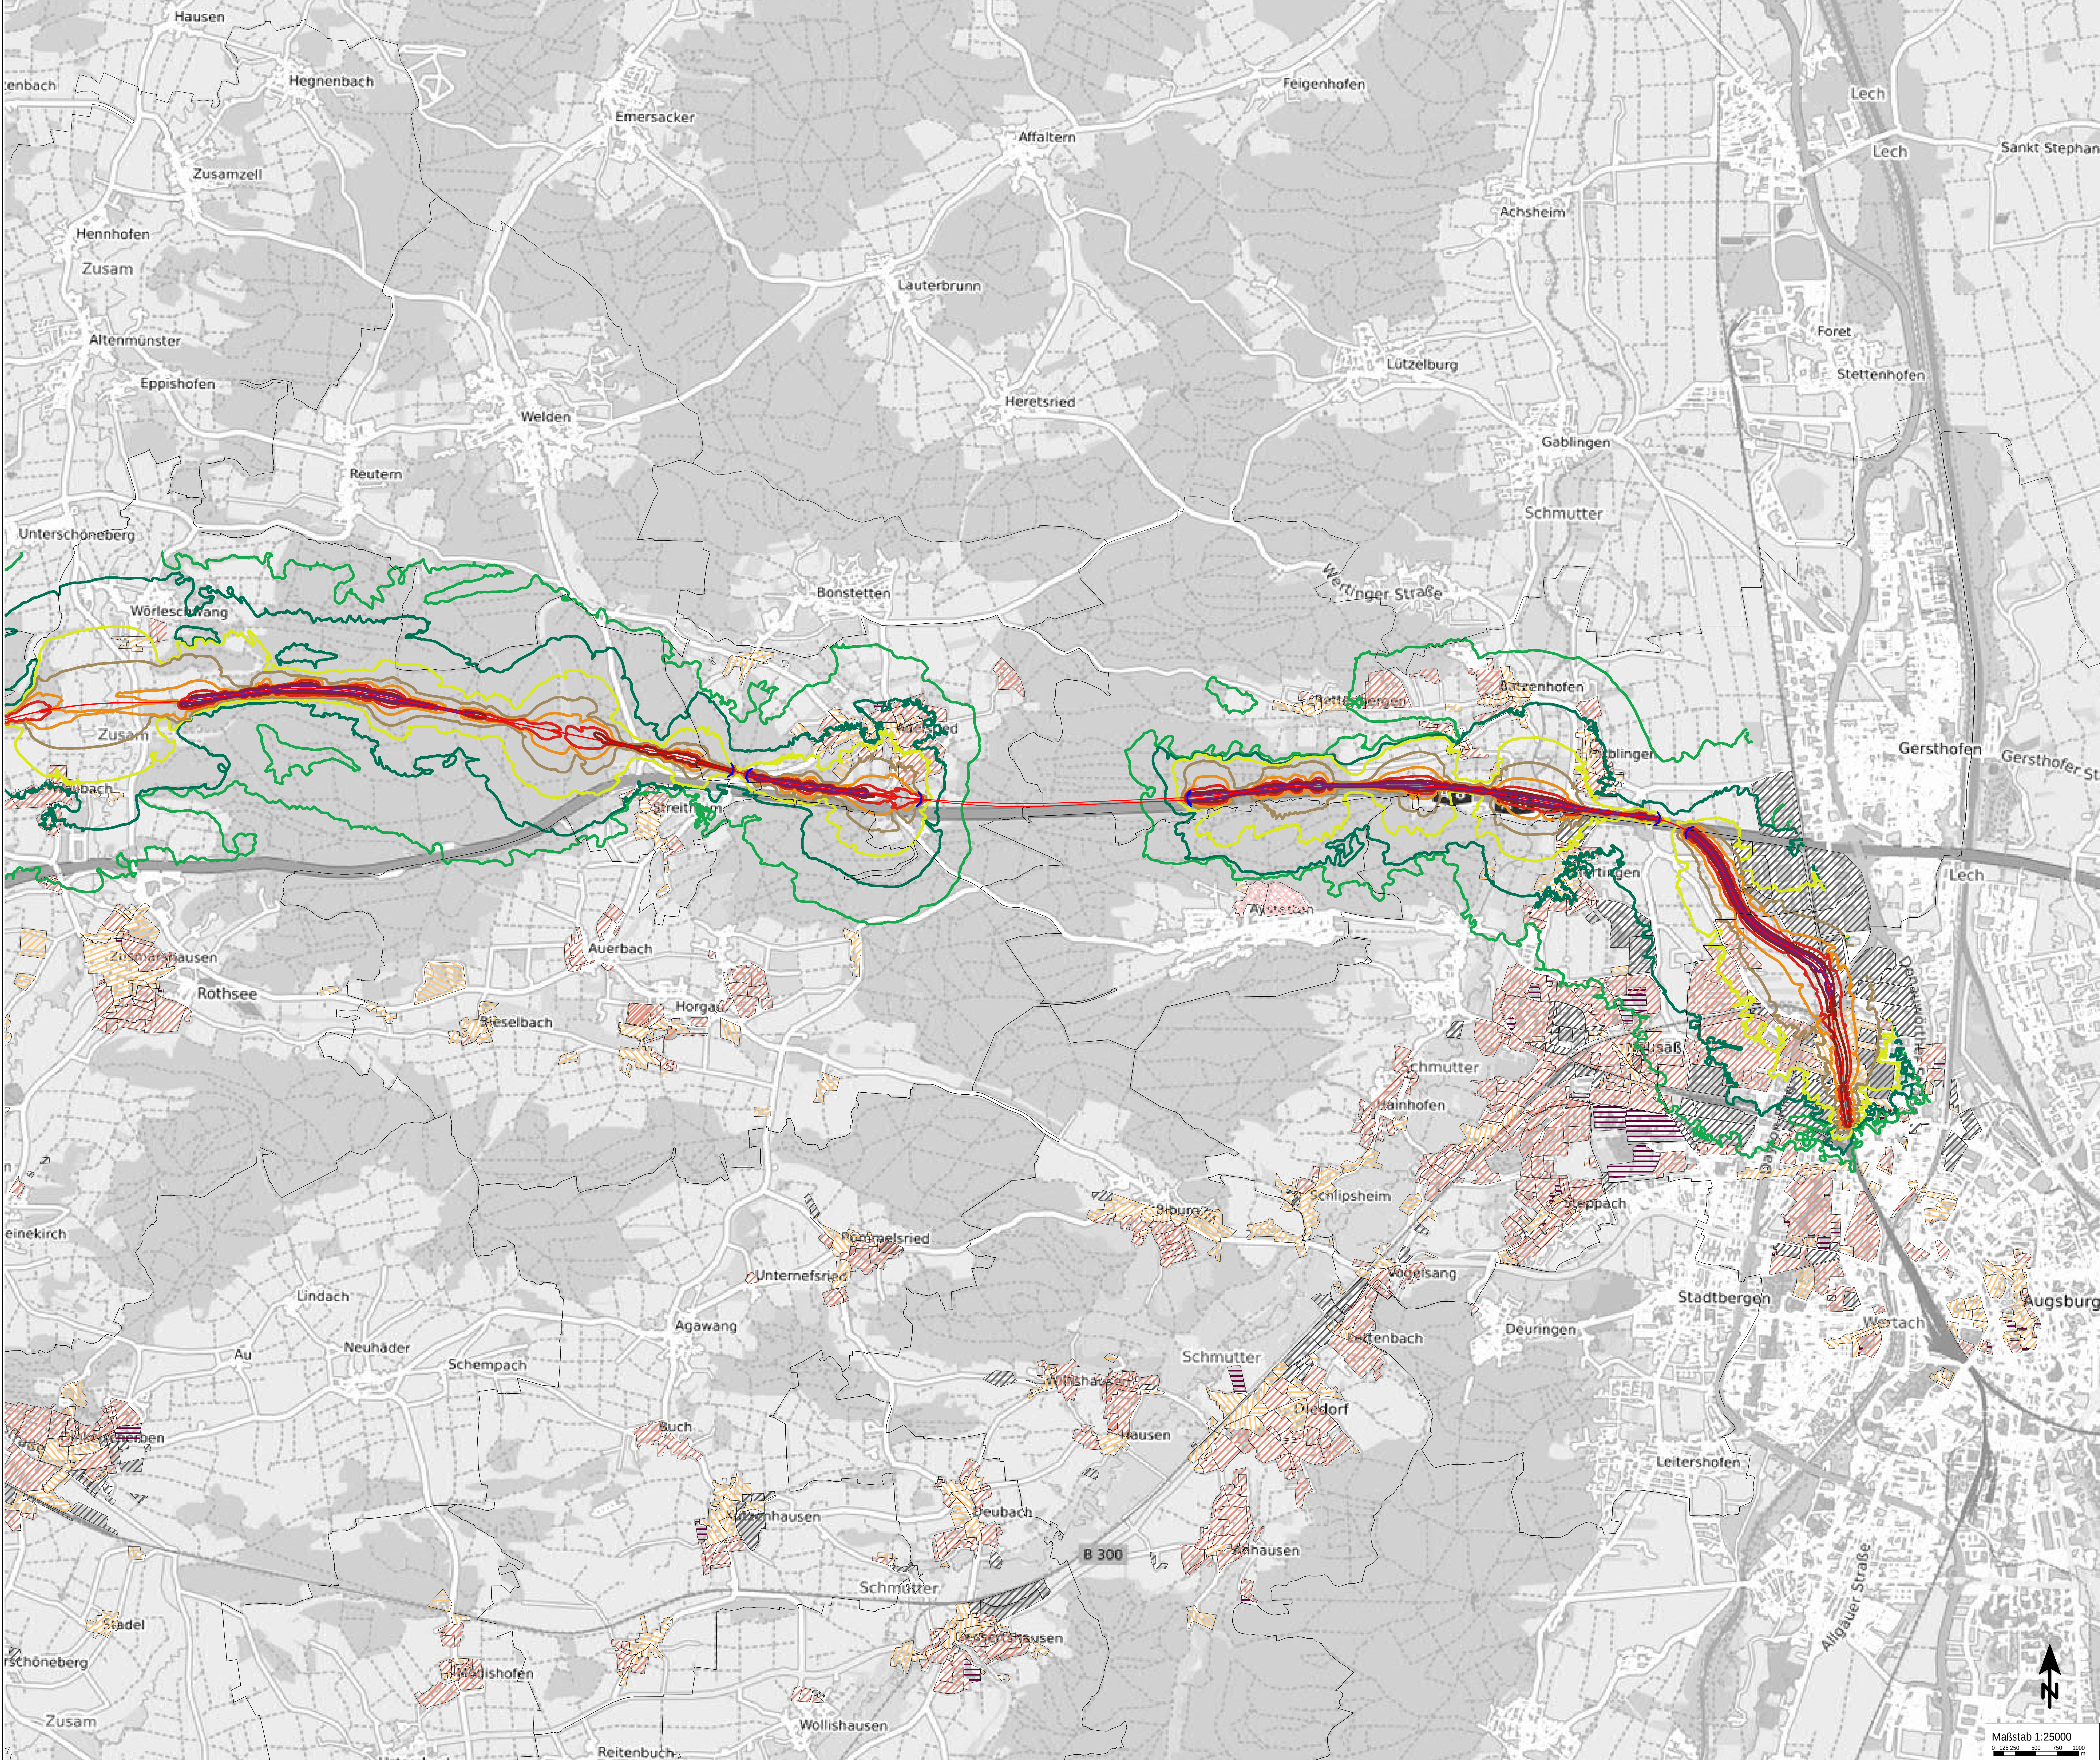

Isophonenkarte
Raumordnungsverfahren NBS/ABS Ulm-Augsburg

Variante Türkis, Beurteilungspegel Nacht

Anlage_Türkis_2_3

Pegelbereich
LrN
in dB(A)
Höhe über Grund: 6 m

< 35
35 - 40
40 - 45
45 - 50
50 - 55
55 - 60
60 - 65
65 - 70
70 - 75
75 - 80
>= 80

Zeichenerklärung

- Schneise
- Tunnelöffnung
- Industriegebiet
- Wohngebiet
- Mischgebiet
- Allgemeines Wohngebiet
- Reine Wohngebiete
- Krankenhaus, Kurbetrie

Nr.	Änderung / Ergänzung	Datum	Namen / Stelle	Personen / Funktionen

Plan	
Projektname	Objekt

Vorbereitet

DB Netz AG

Stand: 01.01.2023

Umfang: 1:25000

Umfang: 1:25000

Planung

Raumordnungsverfahren NBS/ABS Ulm - Augsburg

Datum: 01.01.2023

Umfang: 1:25000

Verfahren



Raumordnungsverfahren NBS/ABS Ulm - Augsburg

Datum: 01.01.2023

Umfang: 1:25000

Maßstab 1:25000


0 125 250 500 750 1000 m

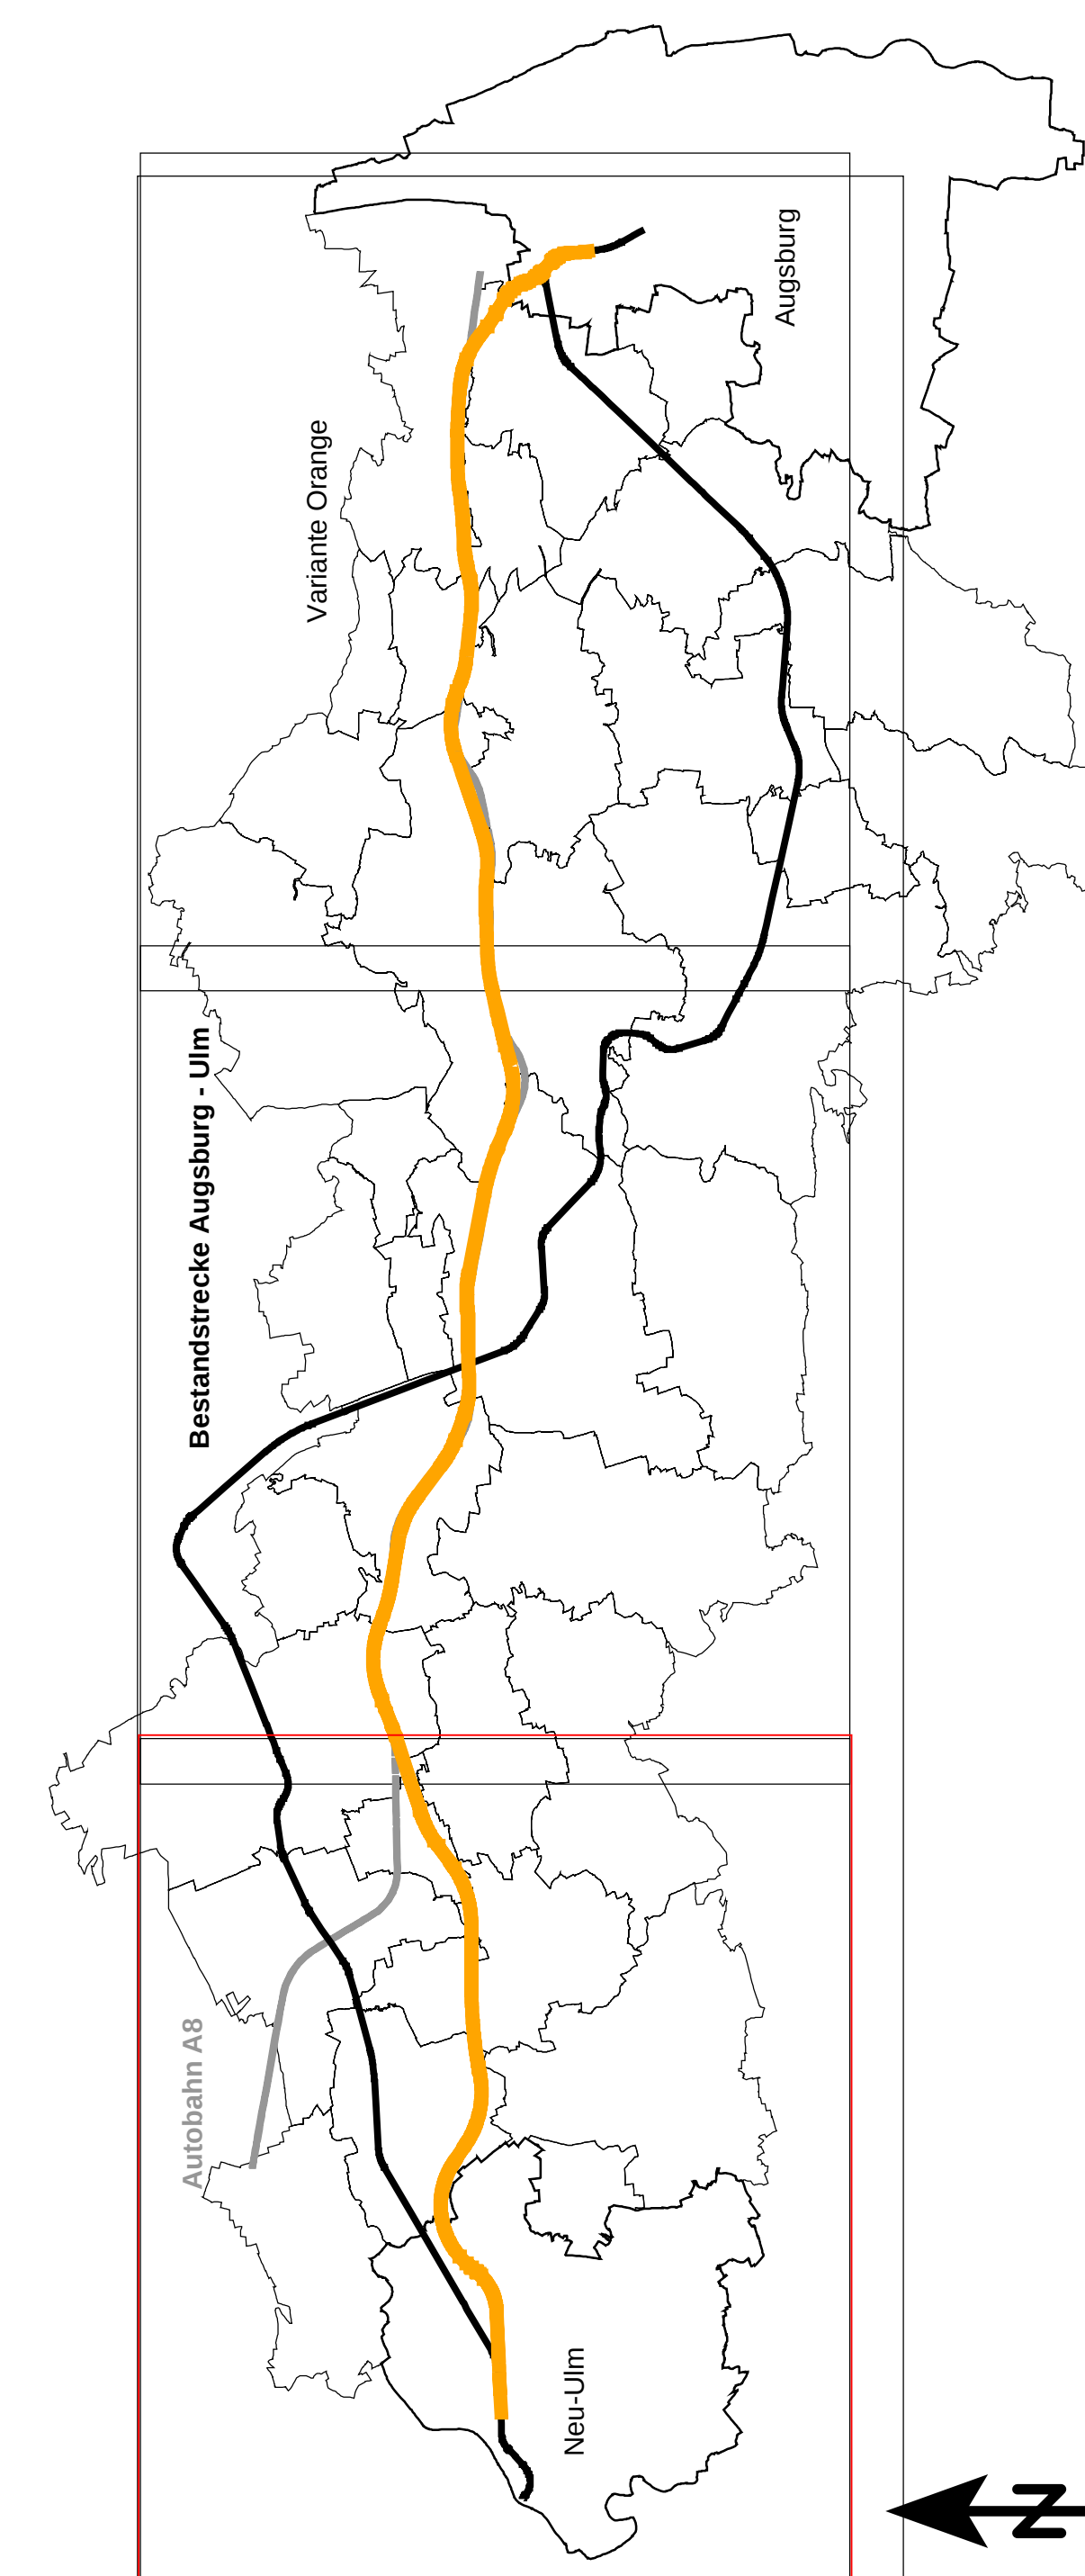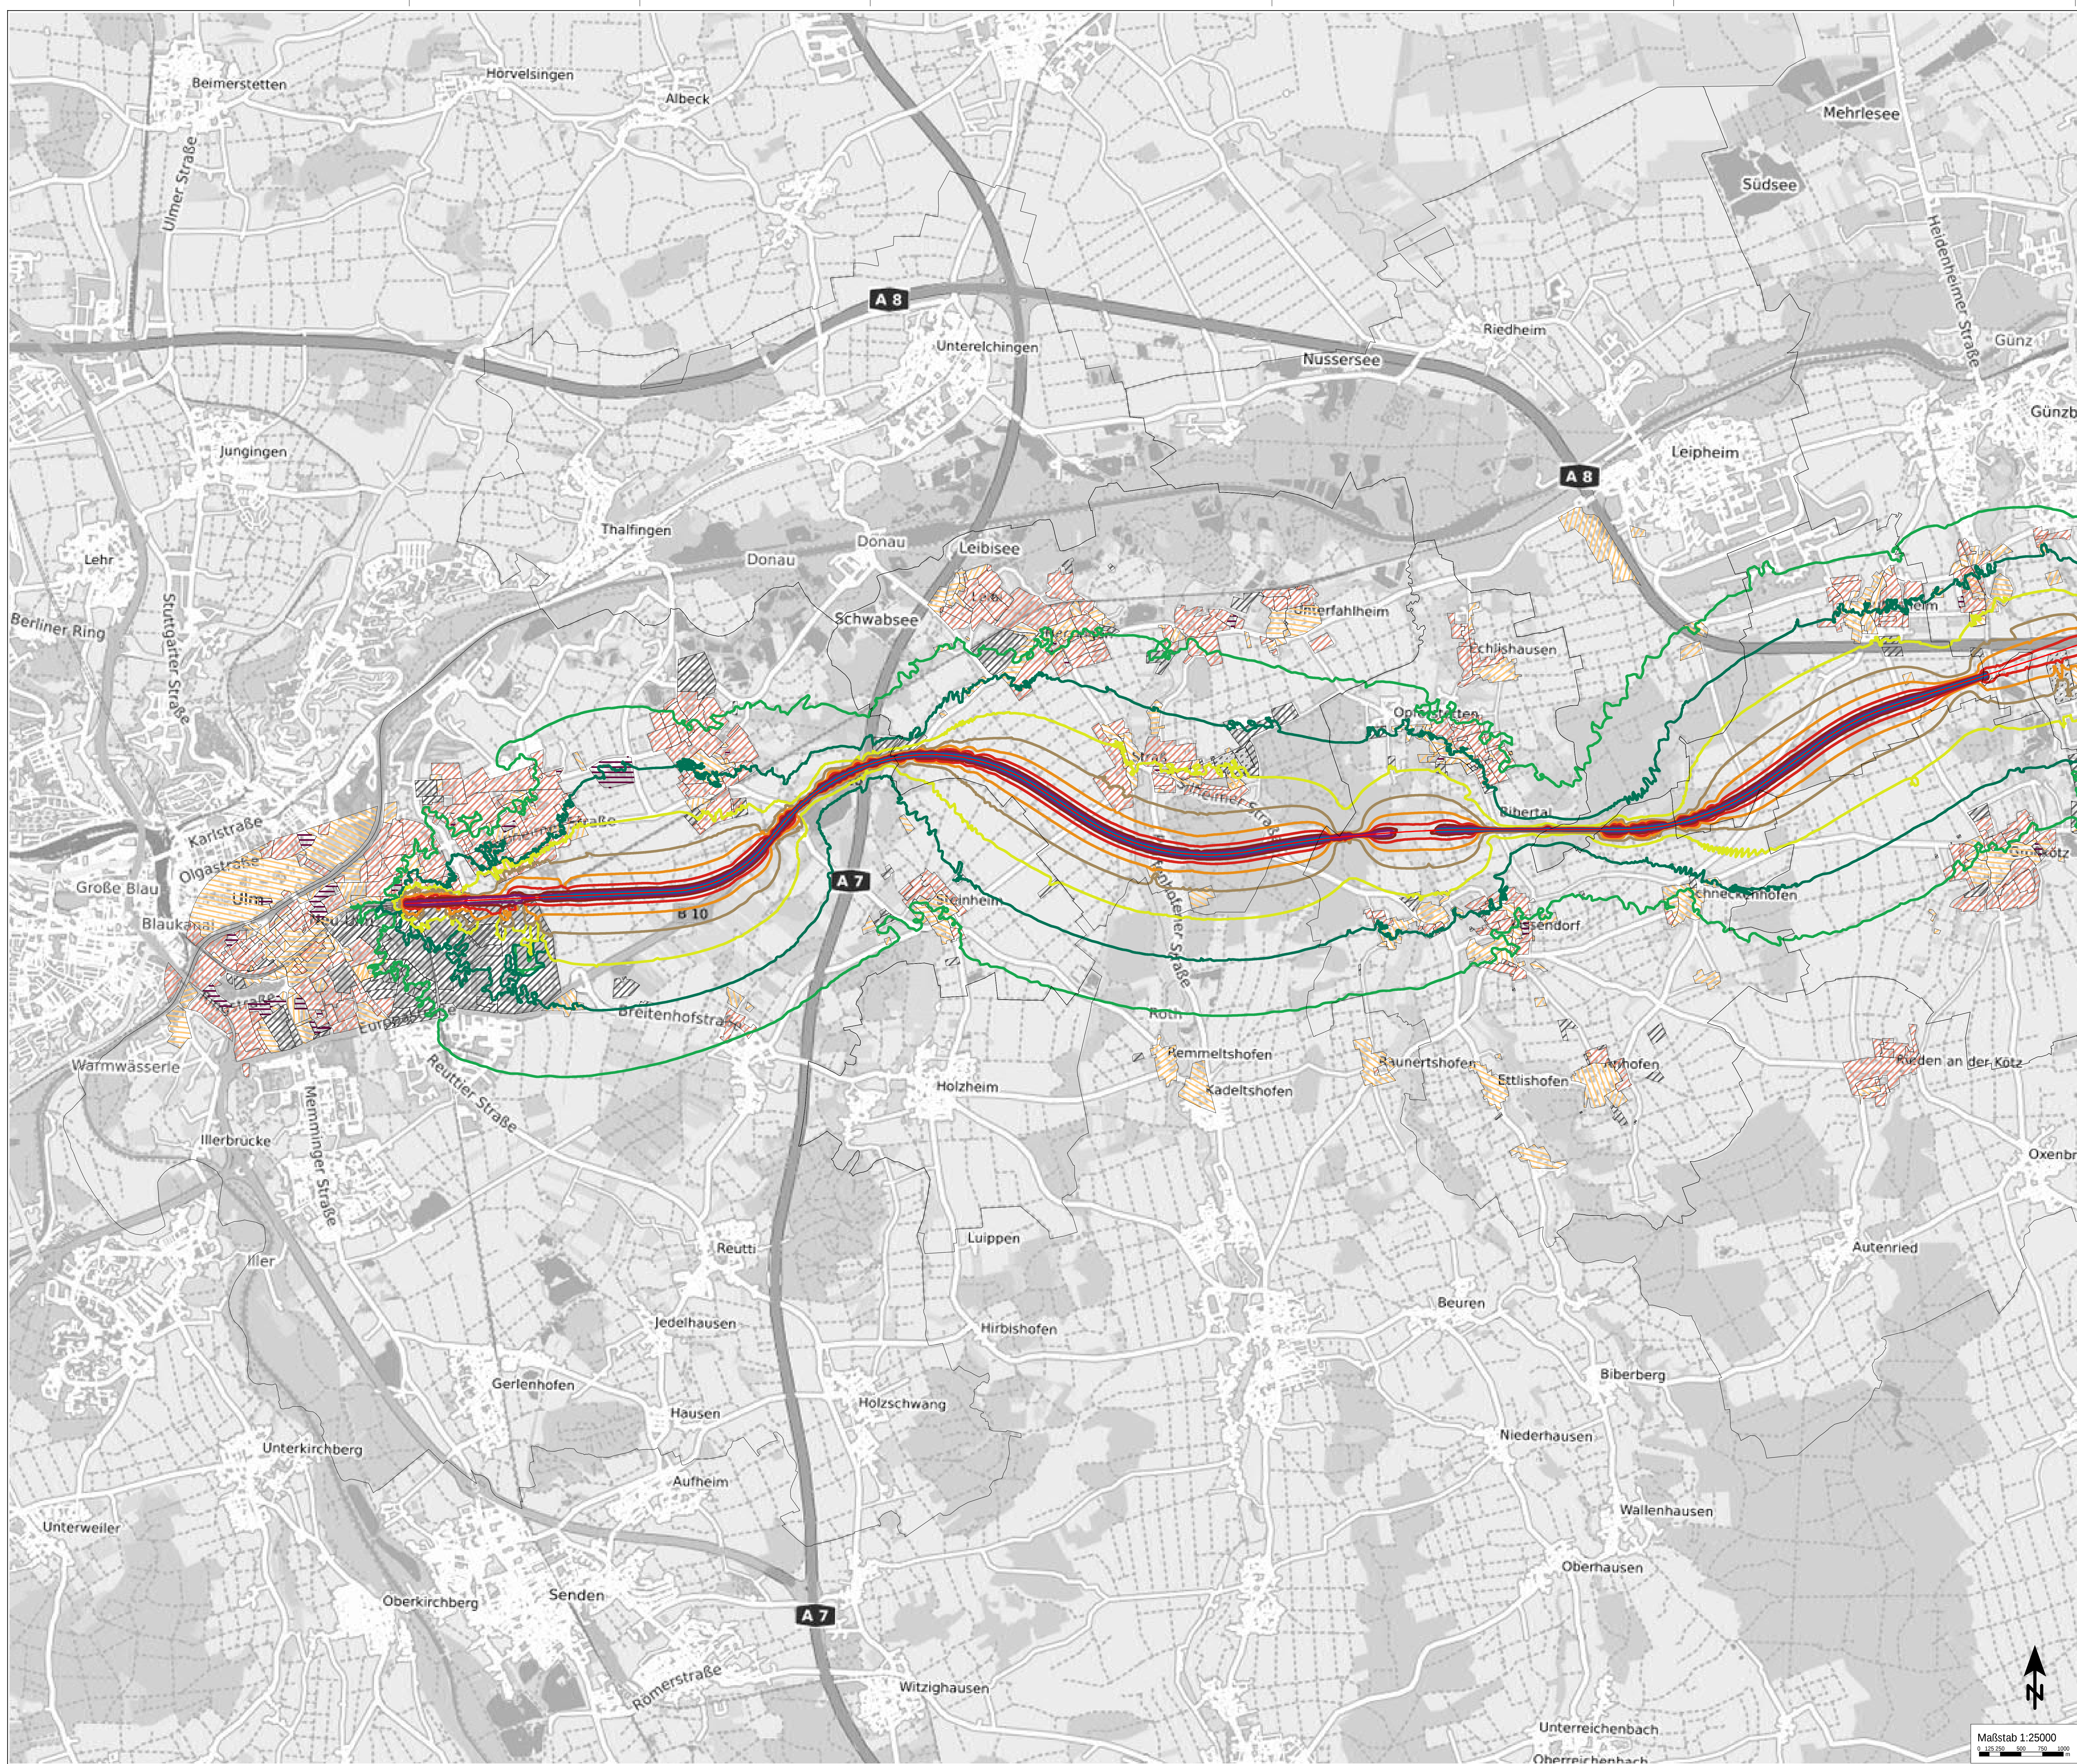


Isophonenkarte
Raumordnungsverfahren NBS/ABS Ulm-Augsburg

Variante Orange enge Bündelung A8, Beurteilungspegel Tag

Anlage_Orange enge Bündelung A8_1_1

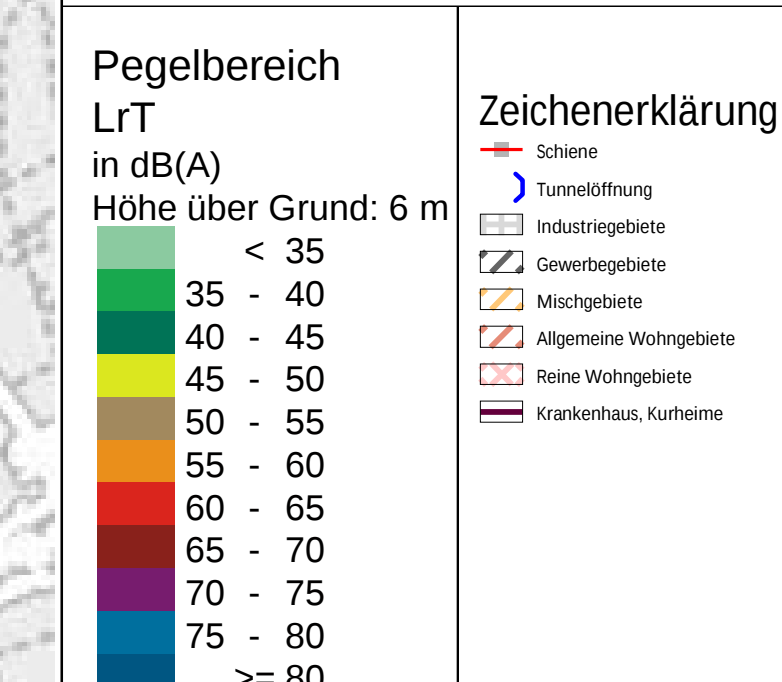
[illegible]


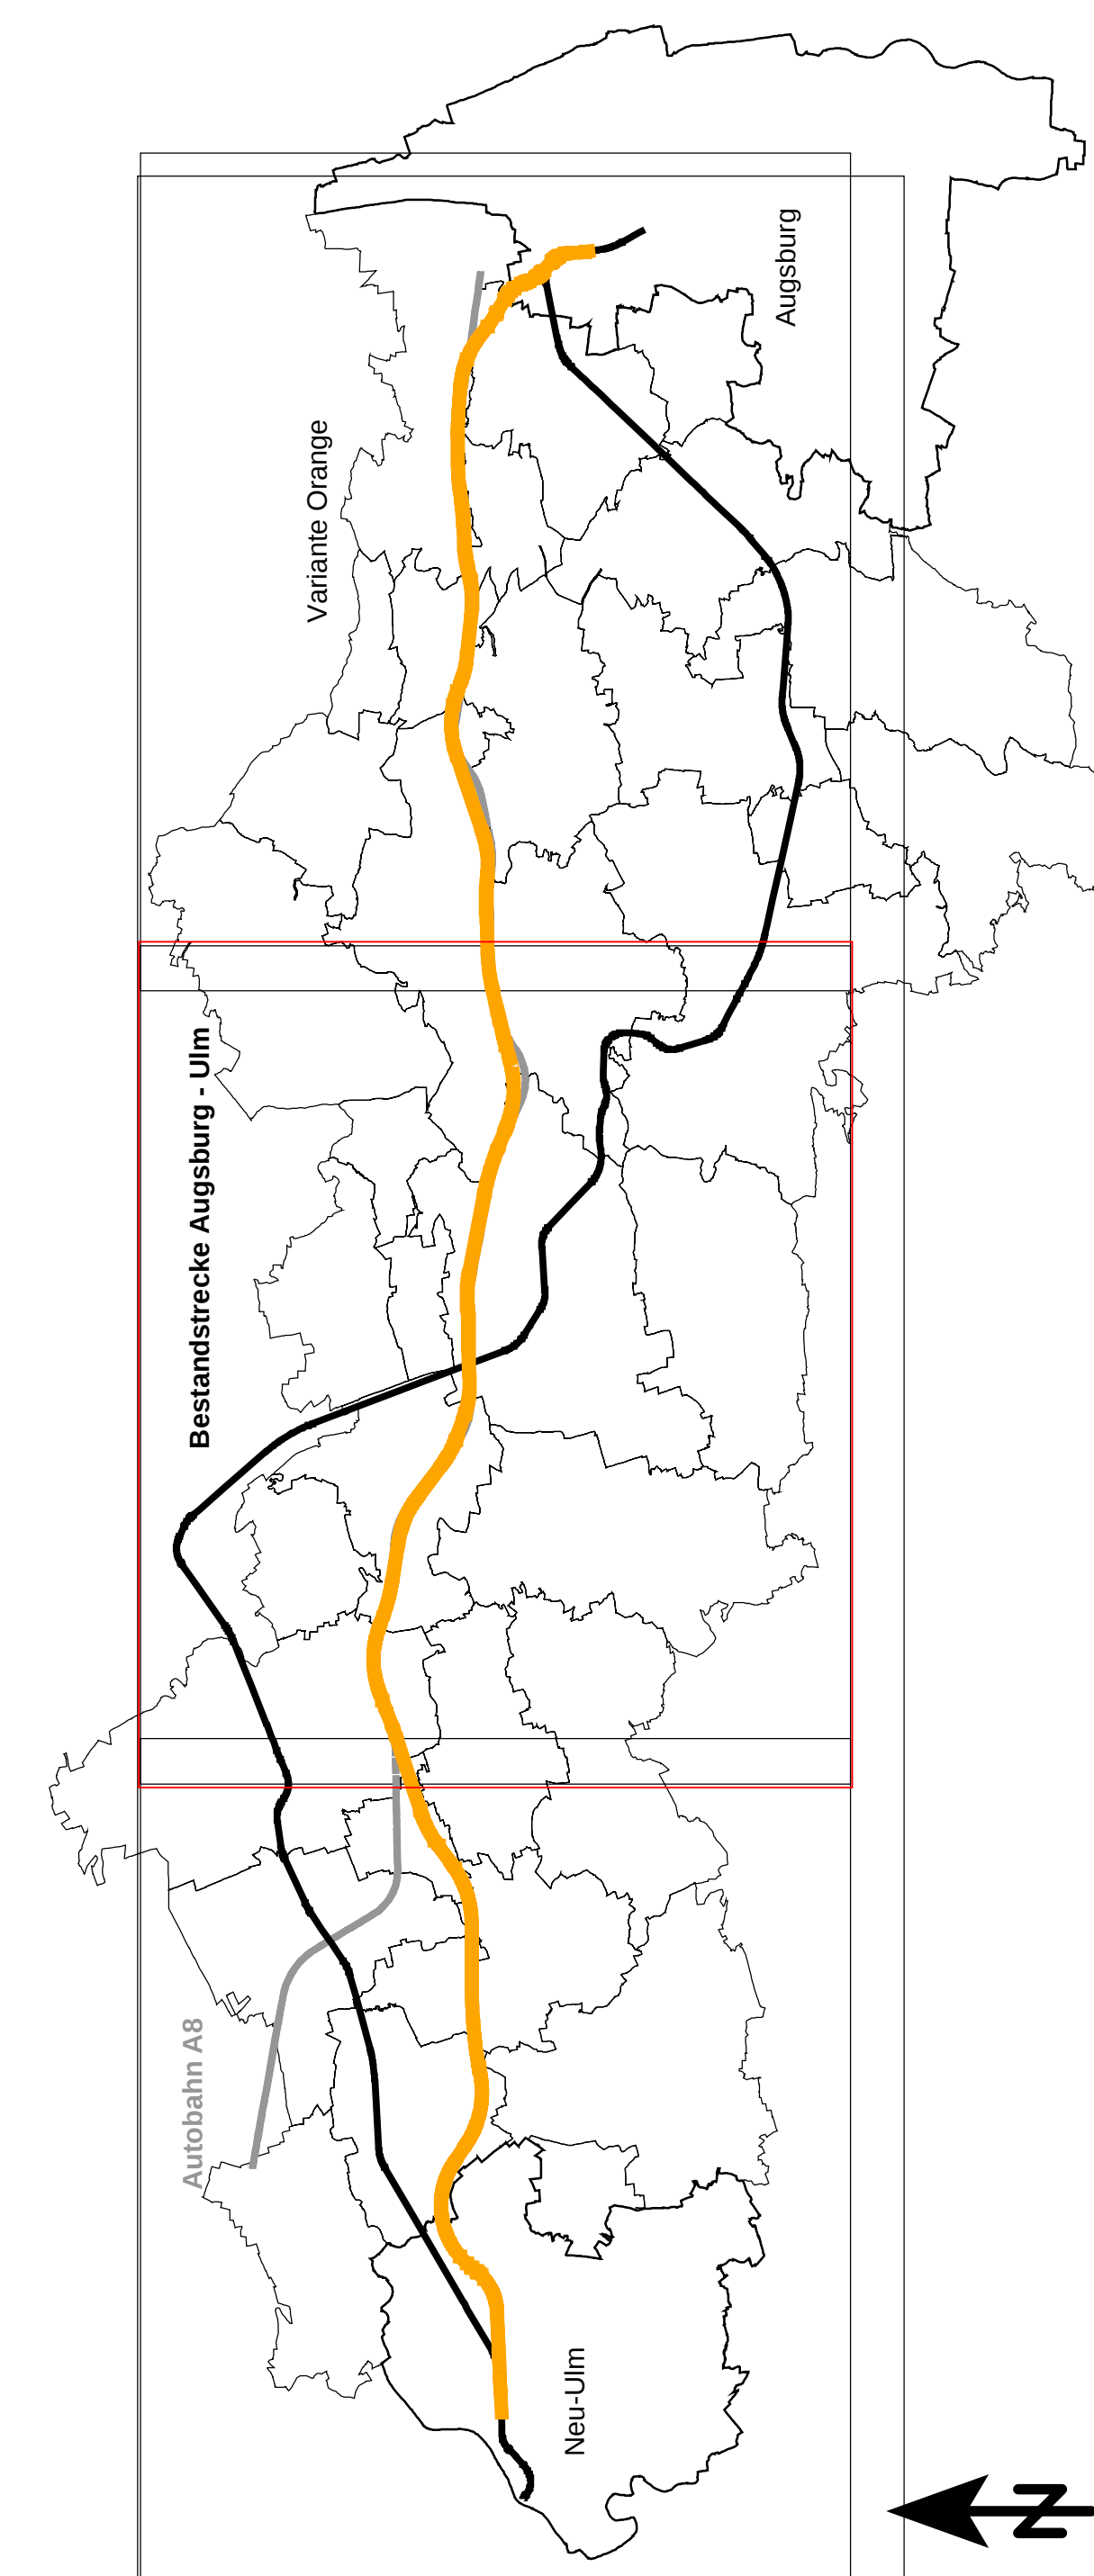


Isophonenkarte
Raumordnungsverfahren NBS/ABS Ulm-Augsburg

Variante Orange enge Bündelung A8, Beurteilungspegel Tag

Anlage_Orange enge Bündelung A8_1_2

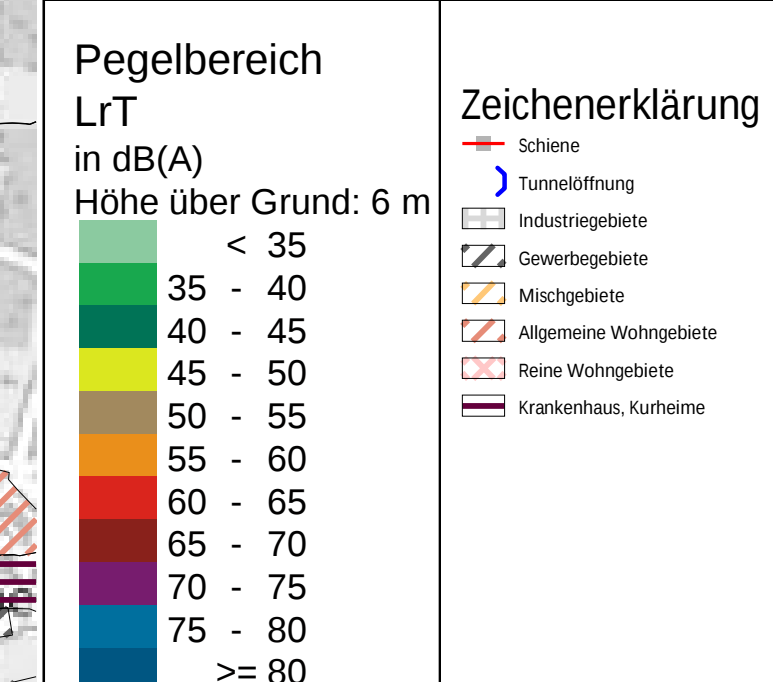
[illegible]

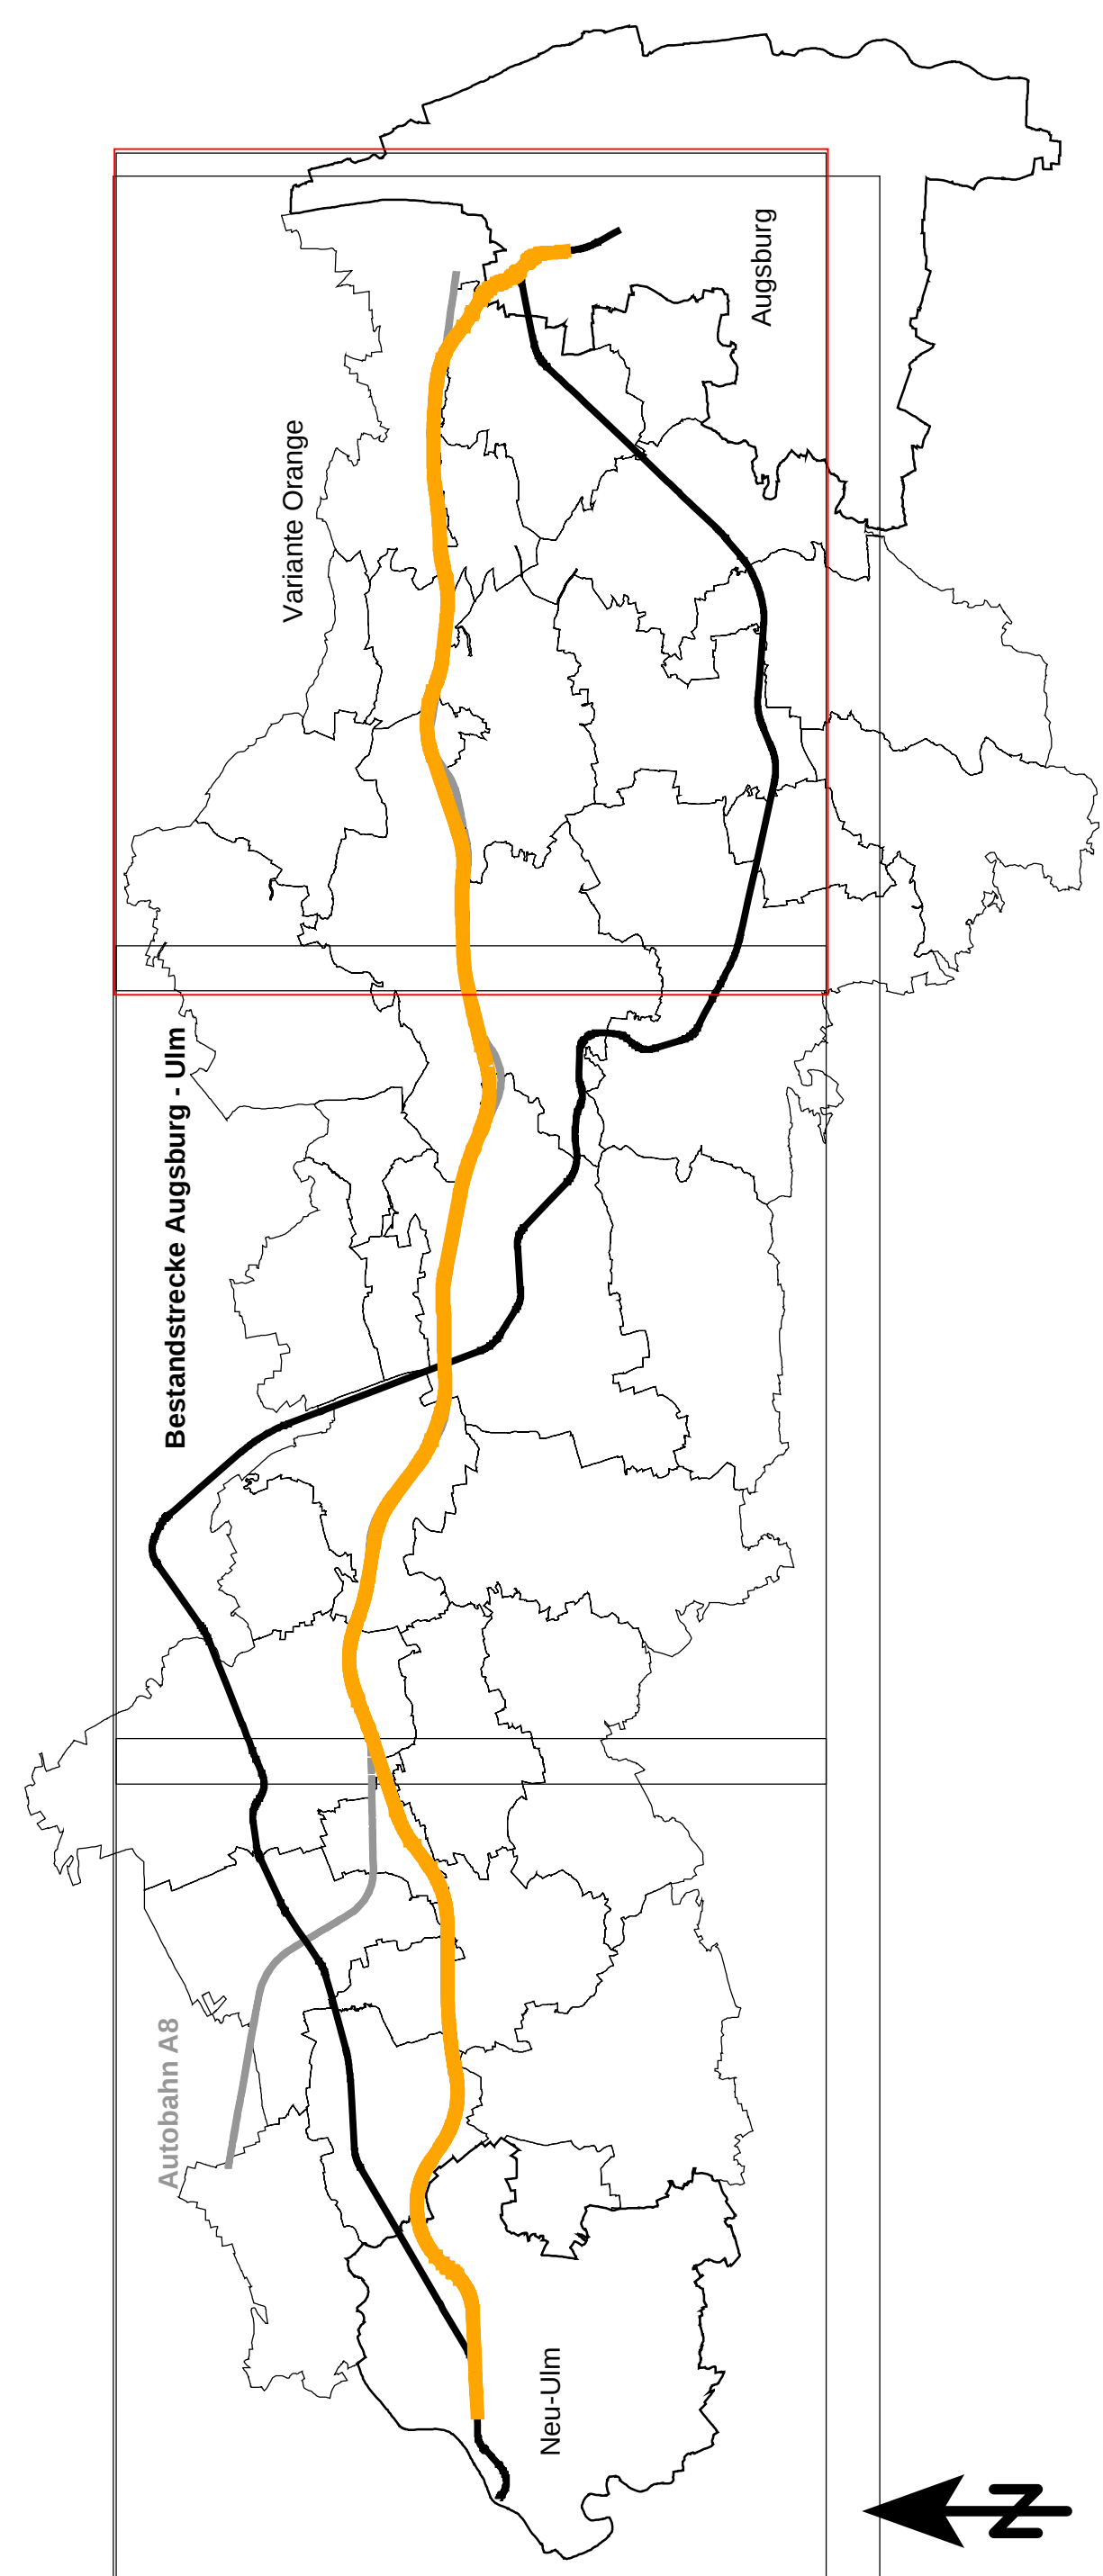
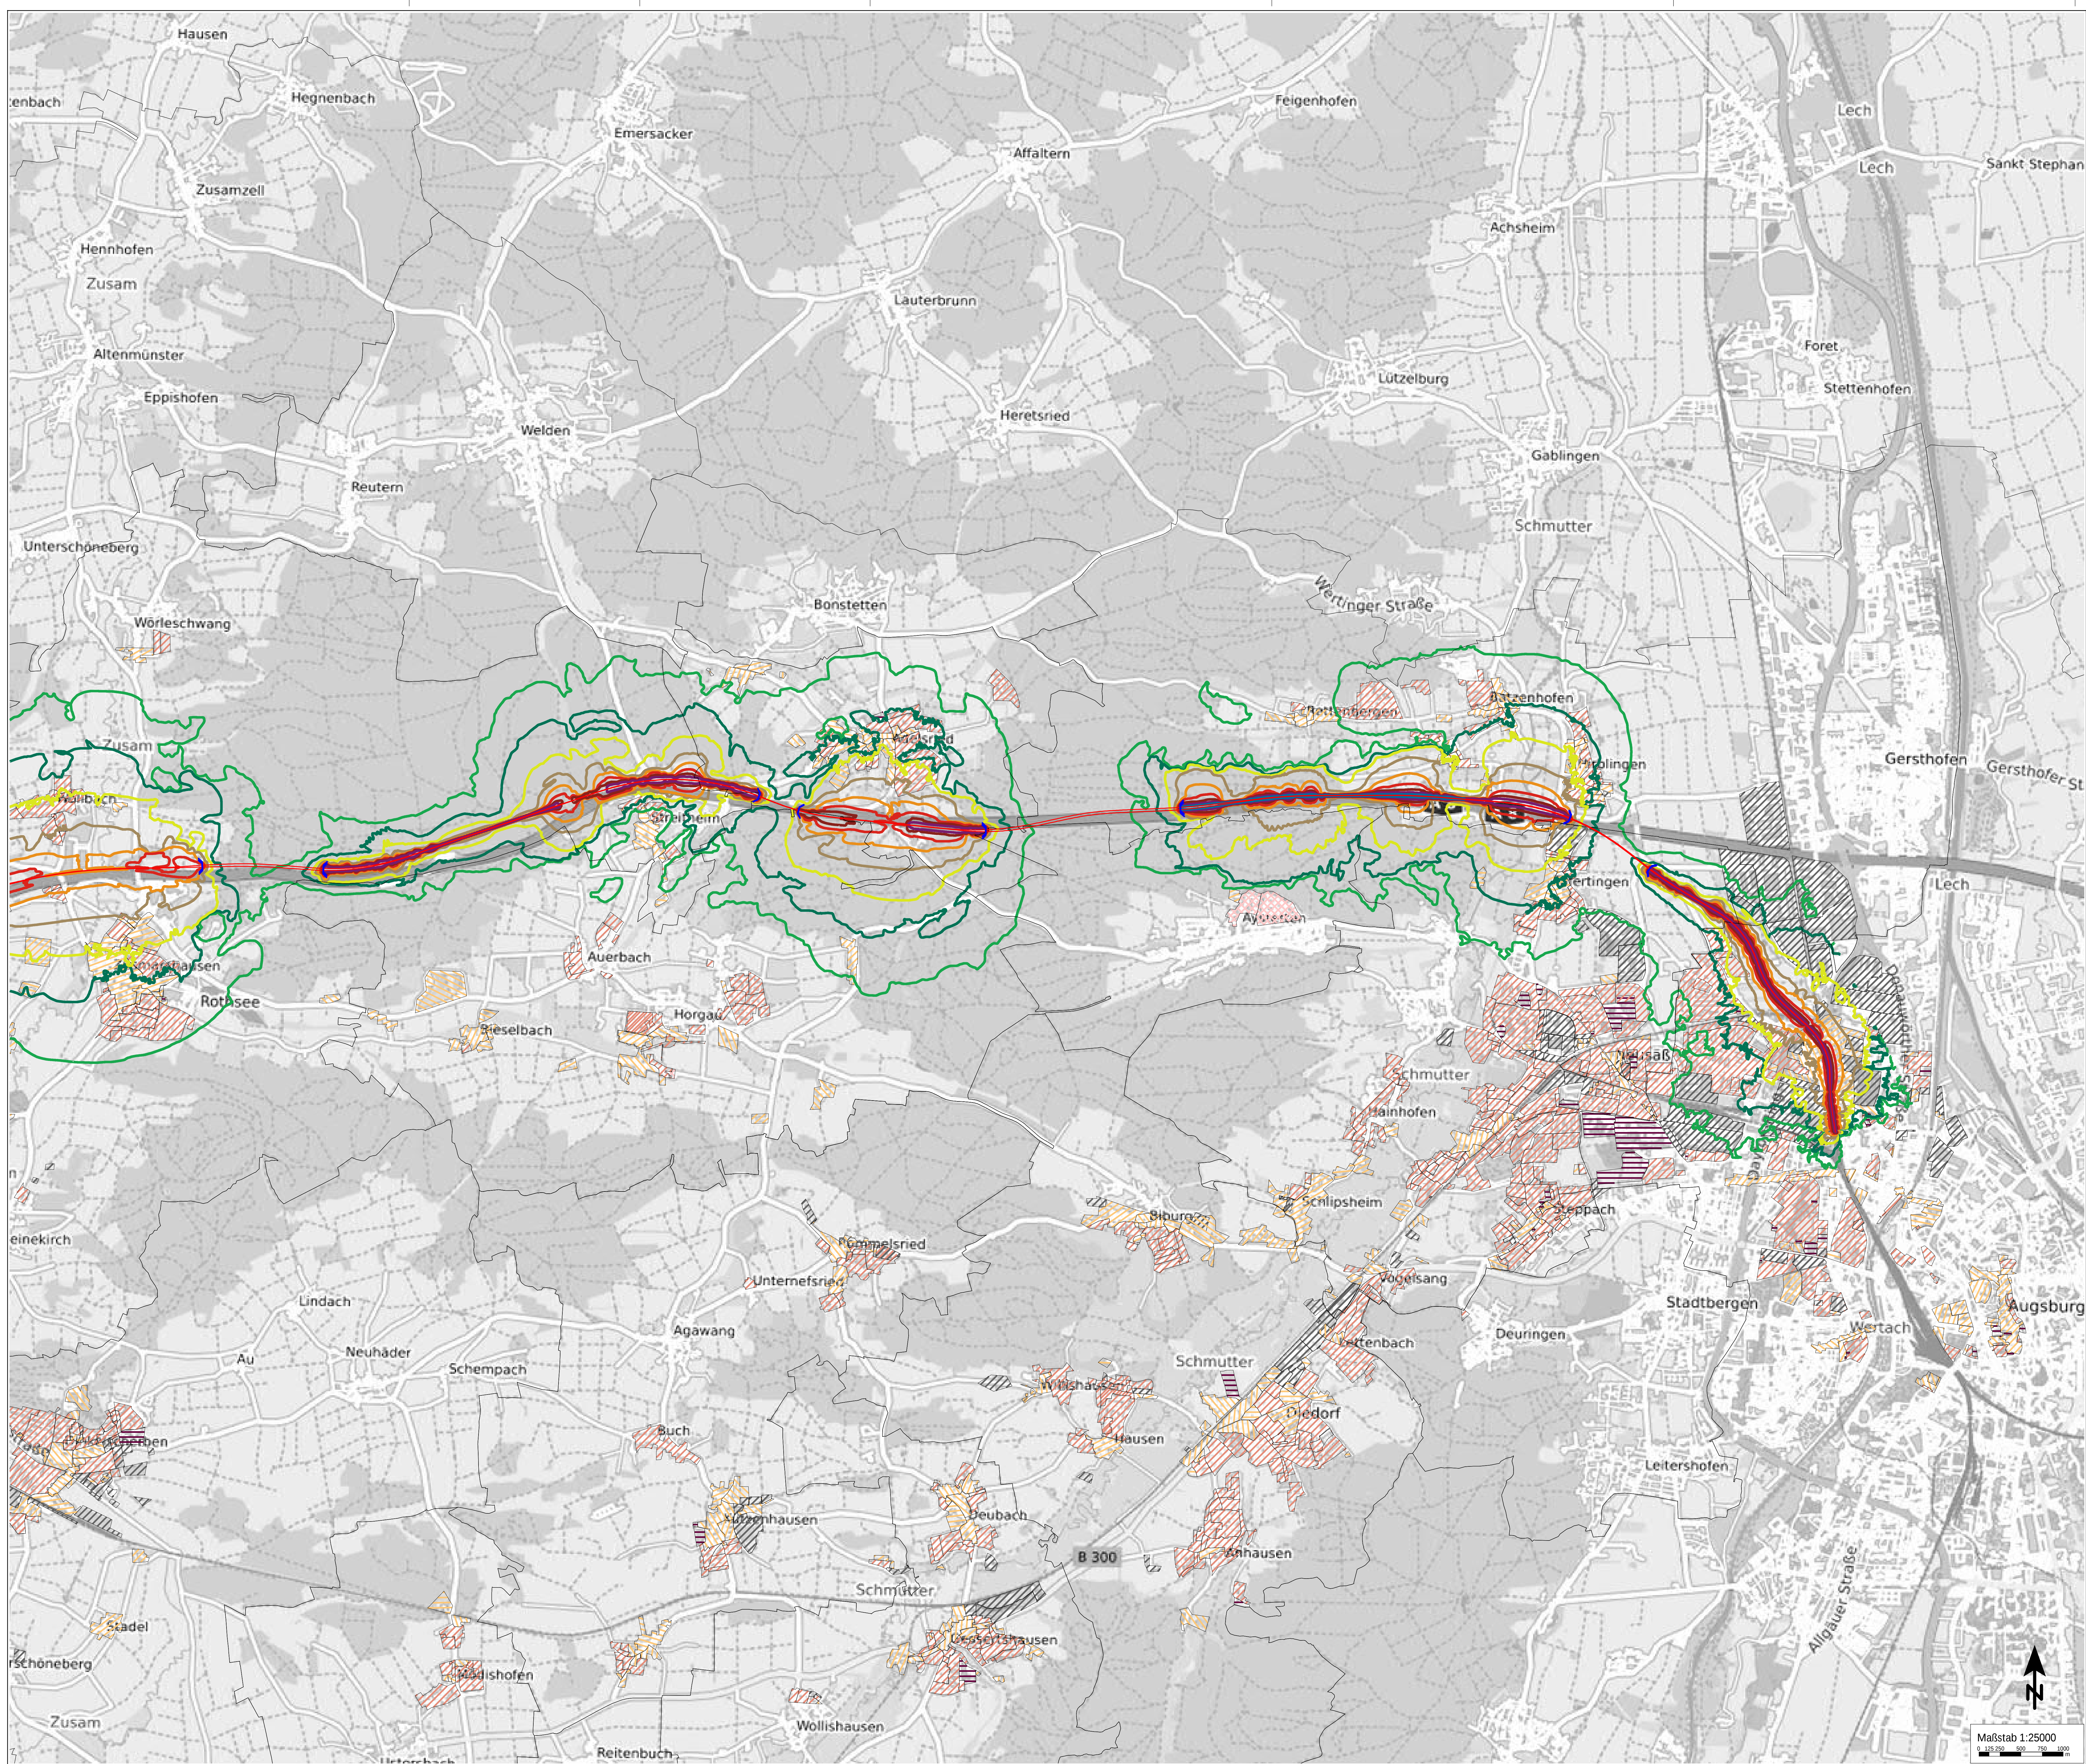


Isophonenkarte
Raumordnungsverfahren NBS/ABS Ulm-Augsburg

Variante Orange enge Bündelung A8, Beurteilungspegel Tag

Anlage_Orange enge Bündelung A8_1_3

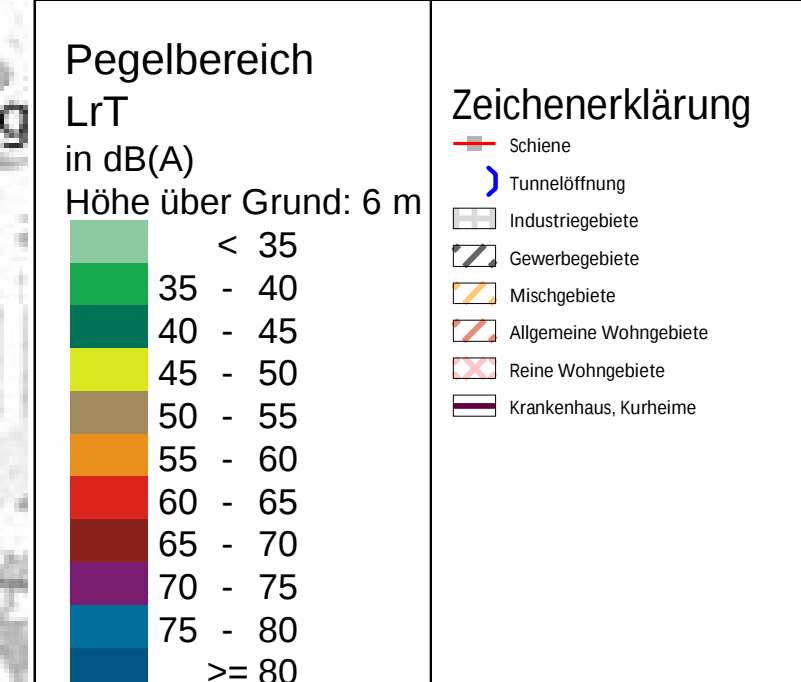
[illegible]

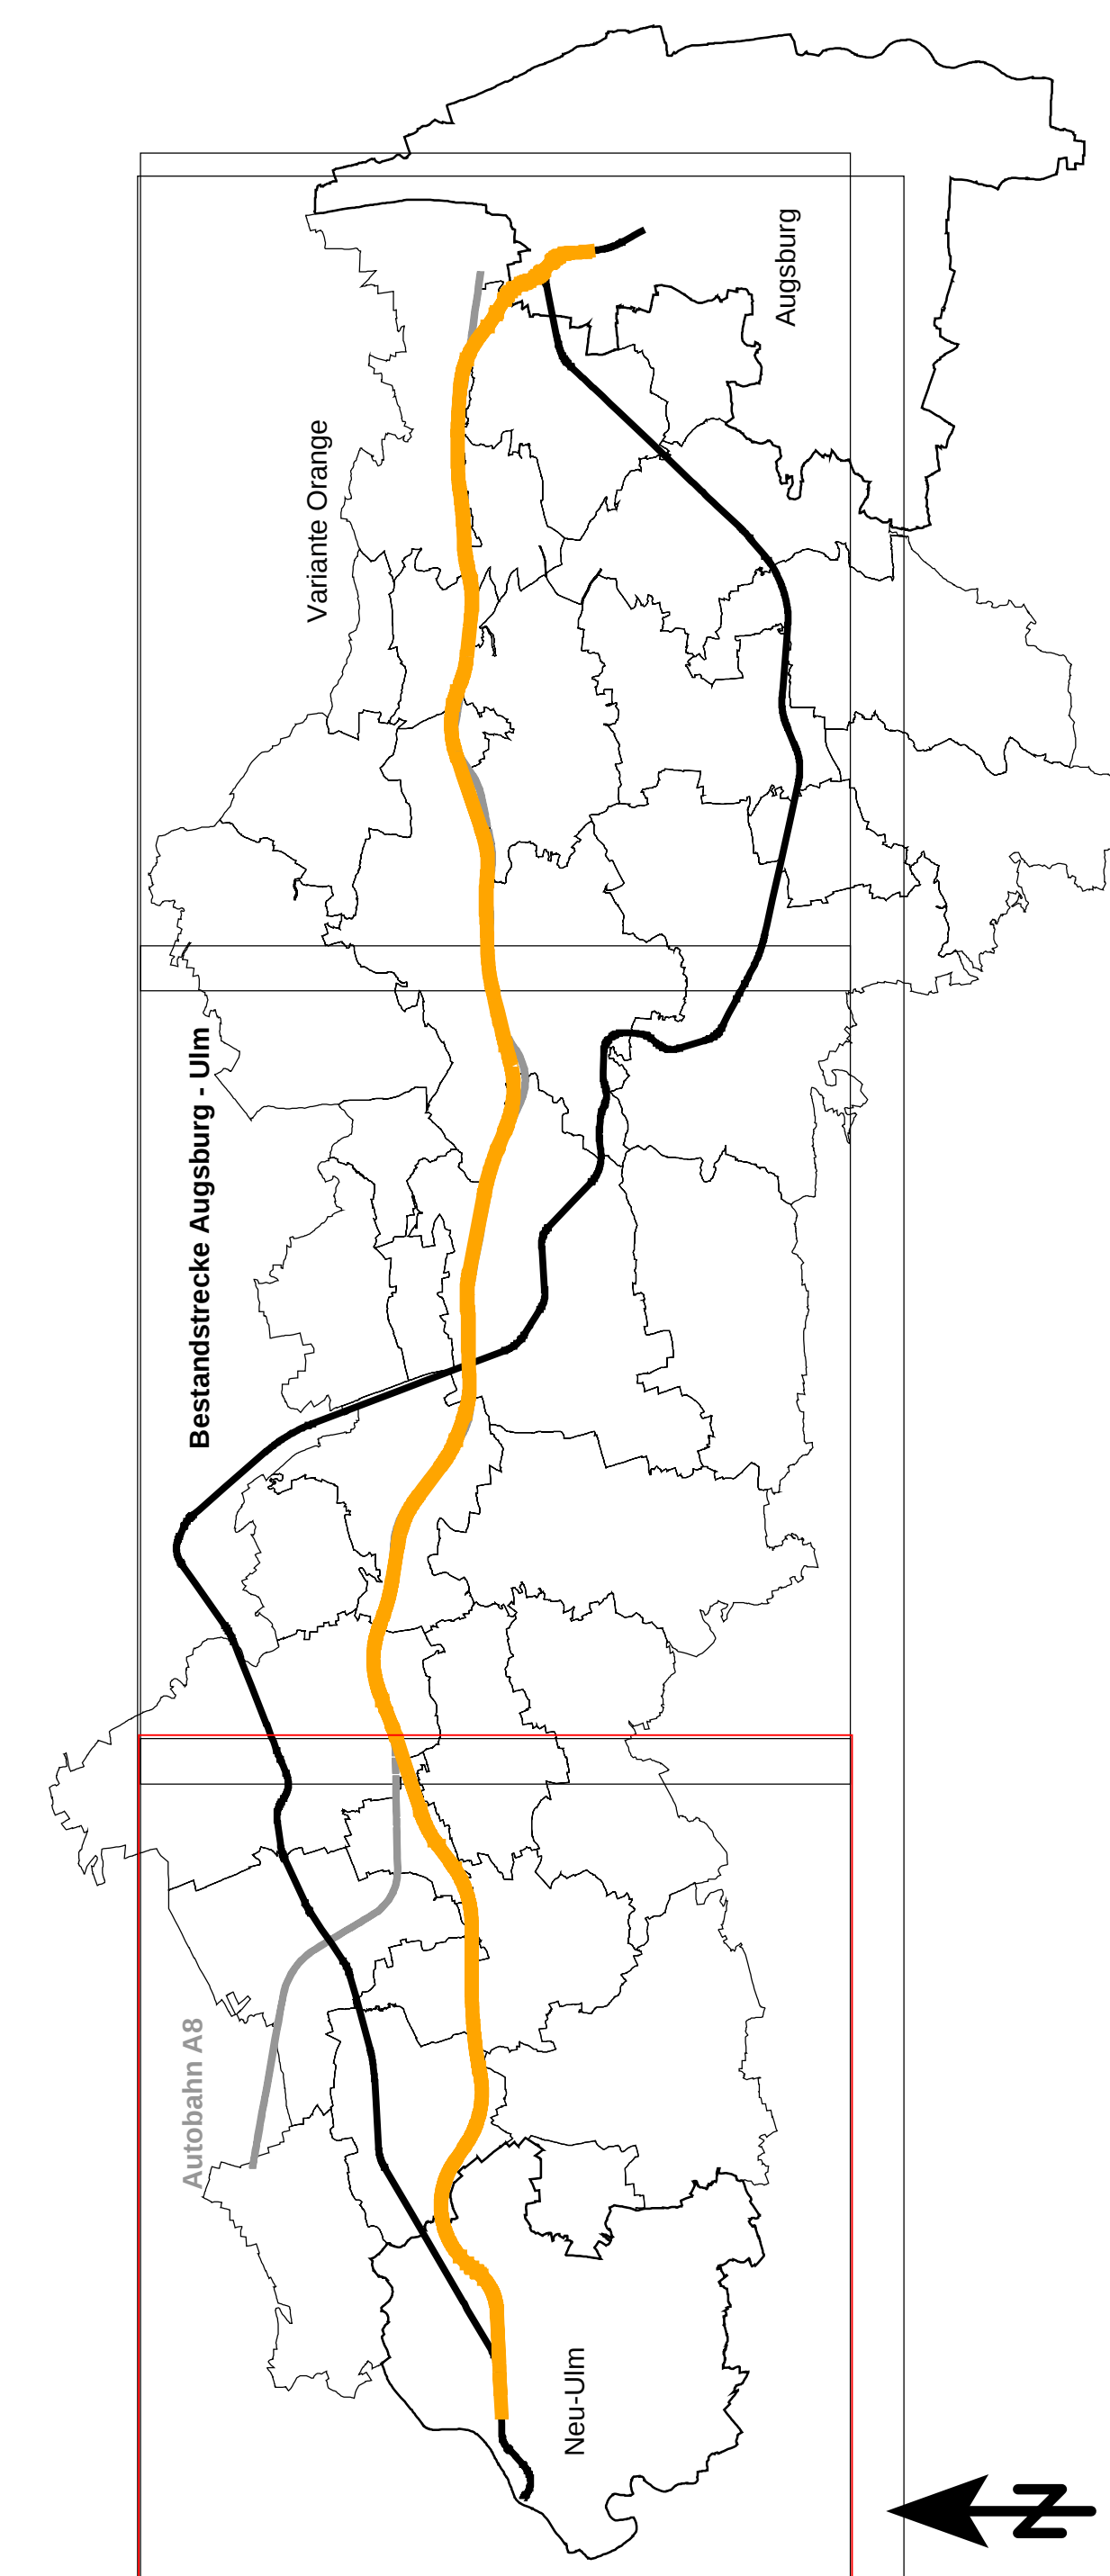
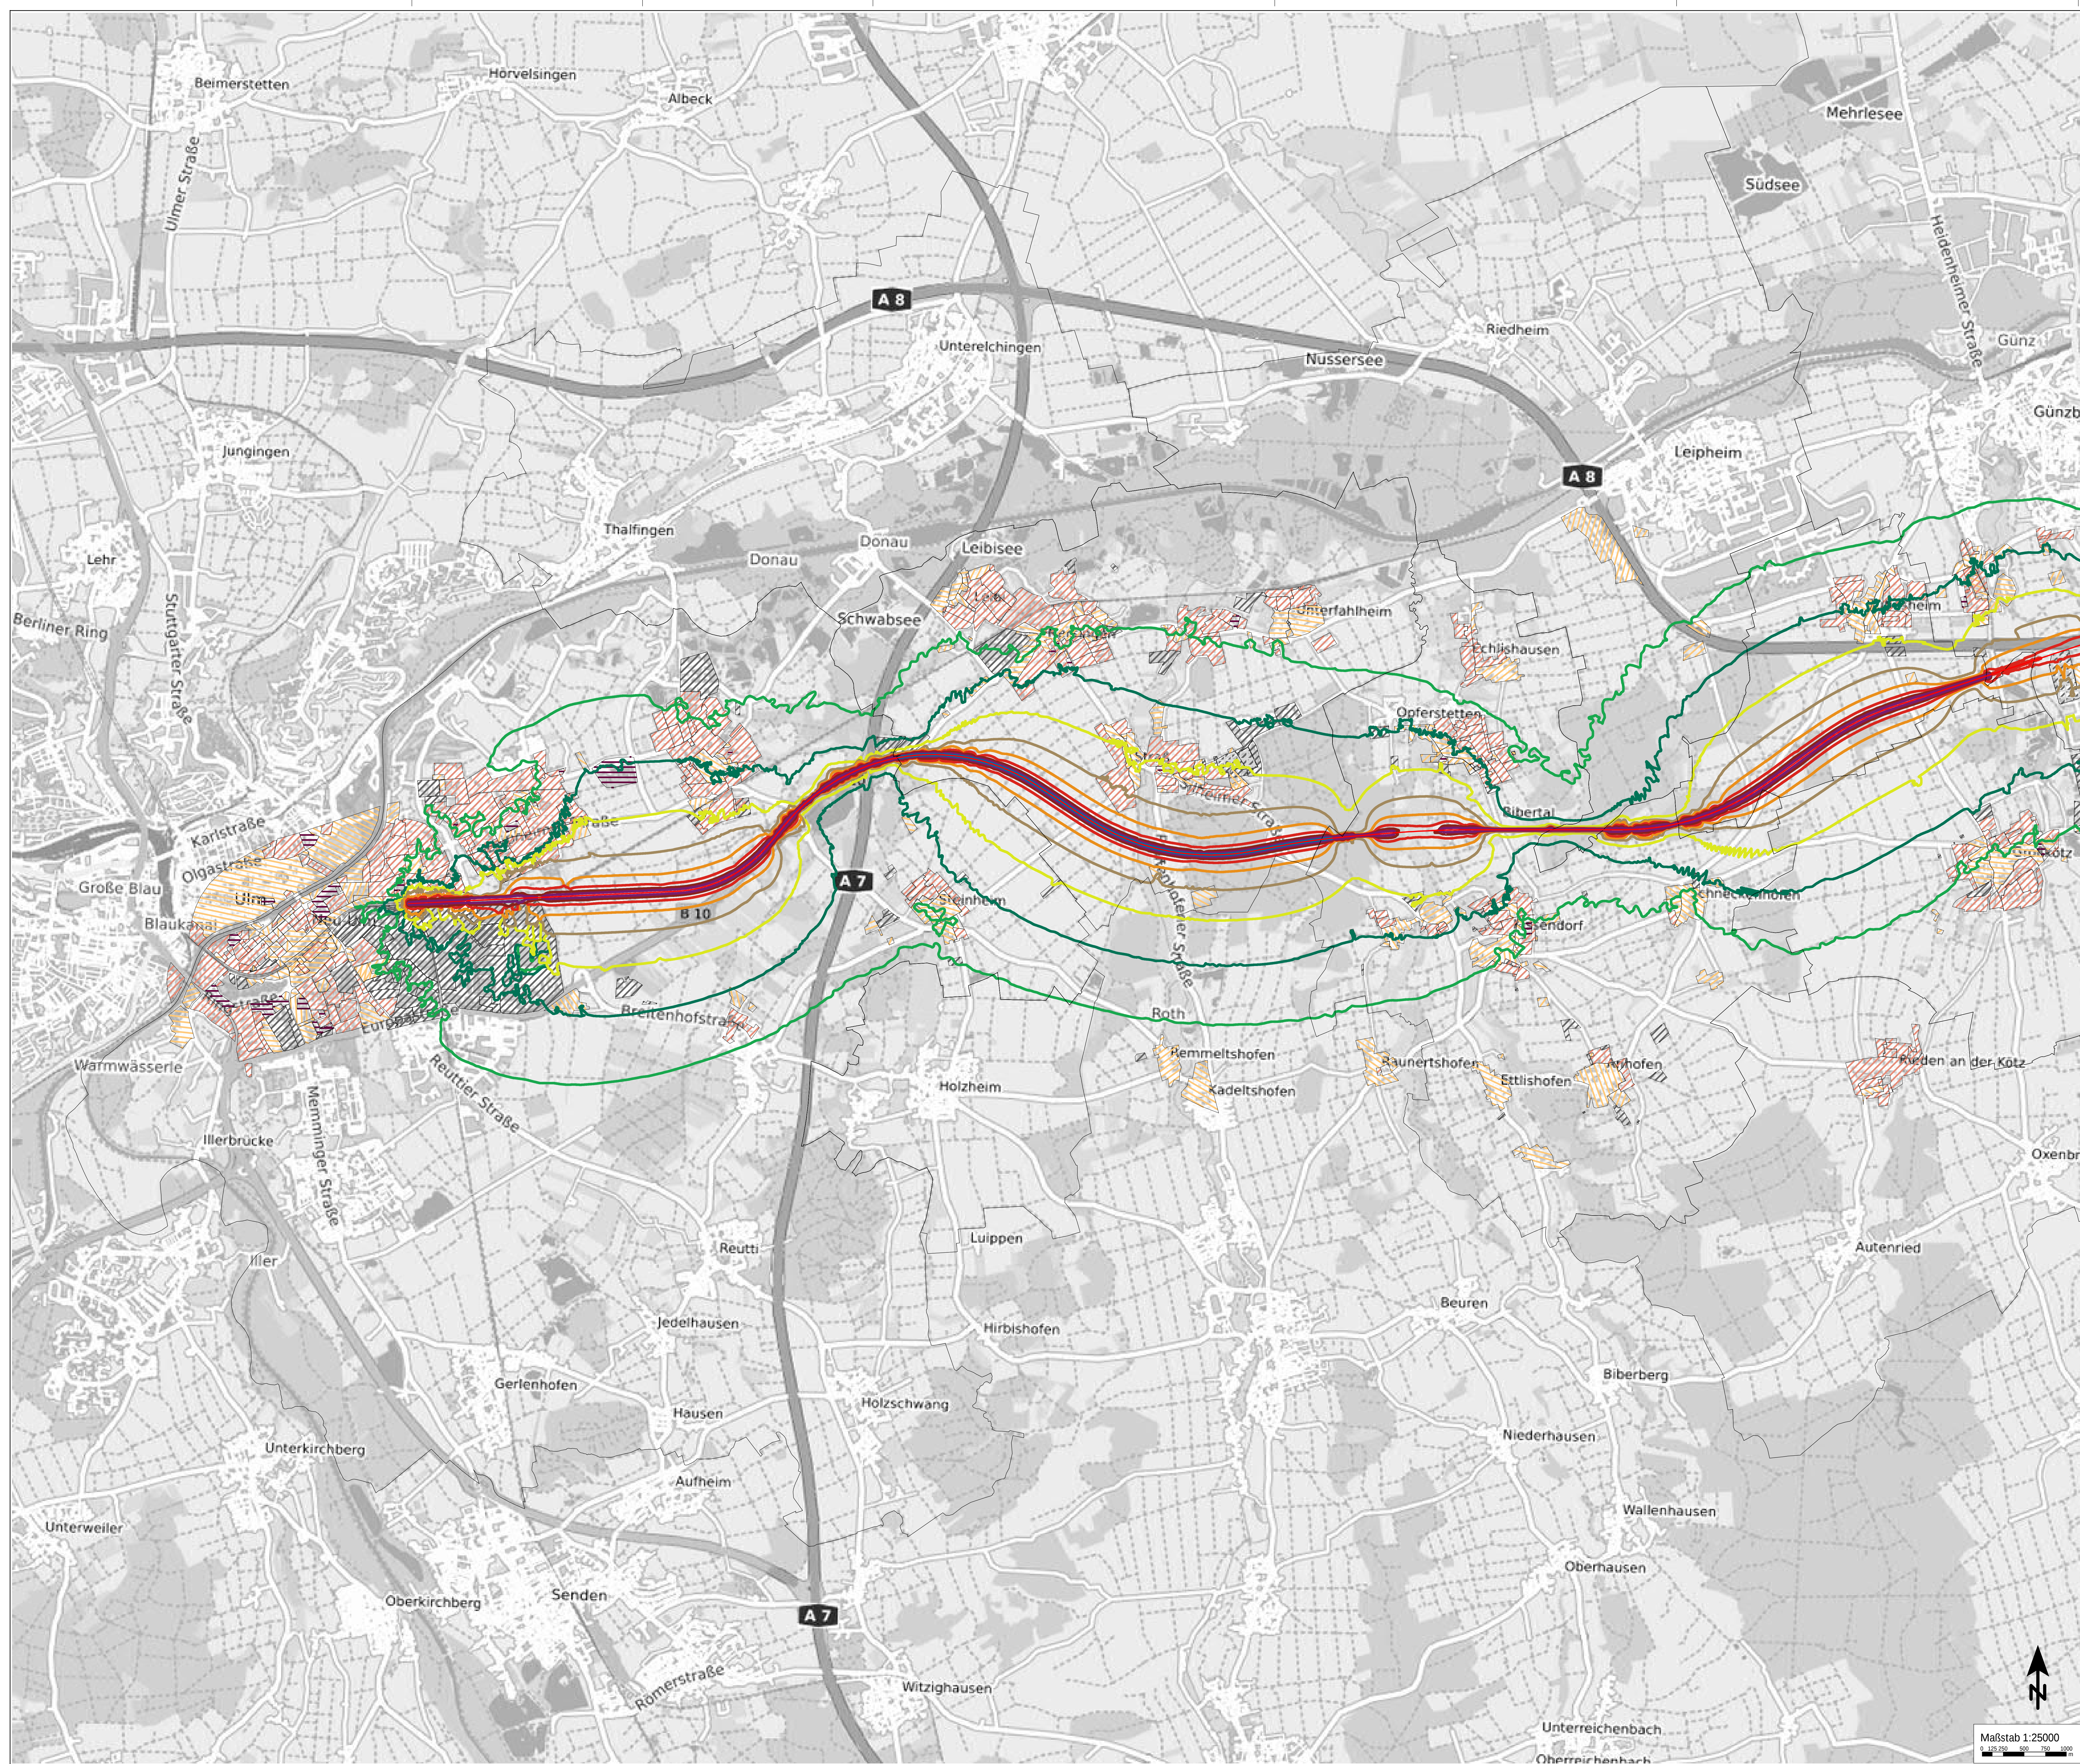


Isophonenkarte
Raumordnungsverfahren NBS/ABS Ulm-Augsburg

Variante Orange enge Bündelung A8, Beurteilungspegel Nacht

Anlage_Orange enge Bündelung A8_2_1

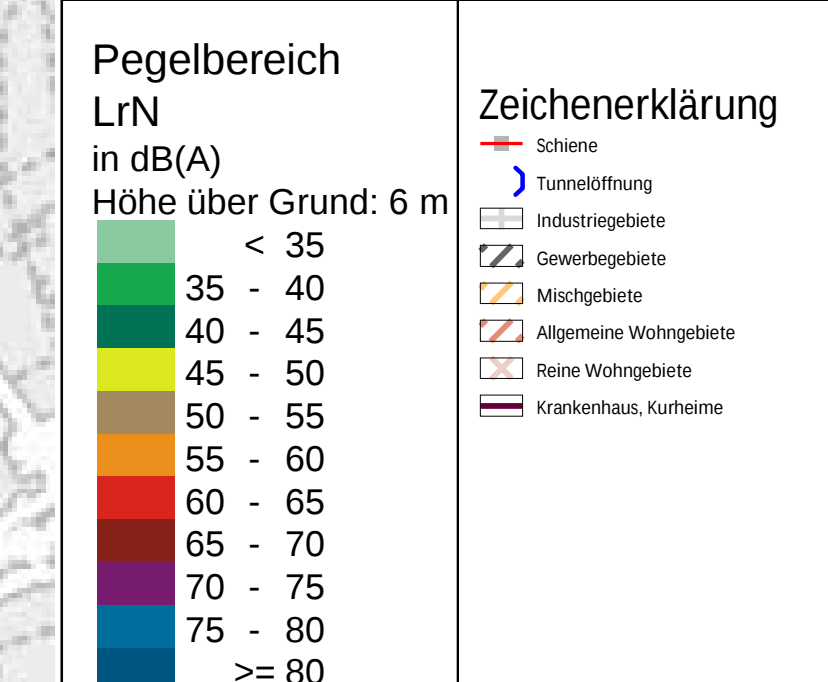
[illegible]

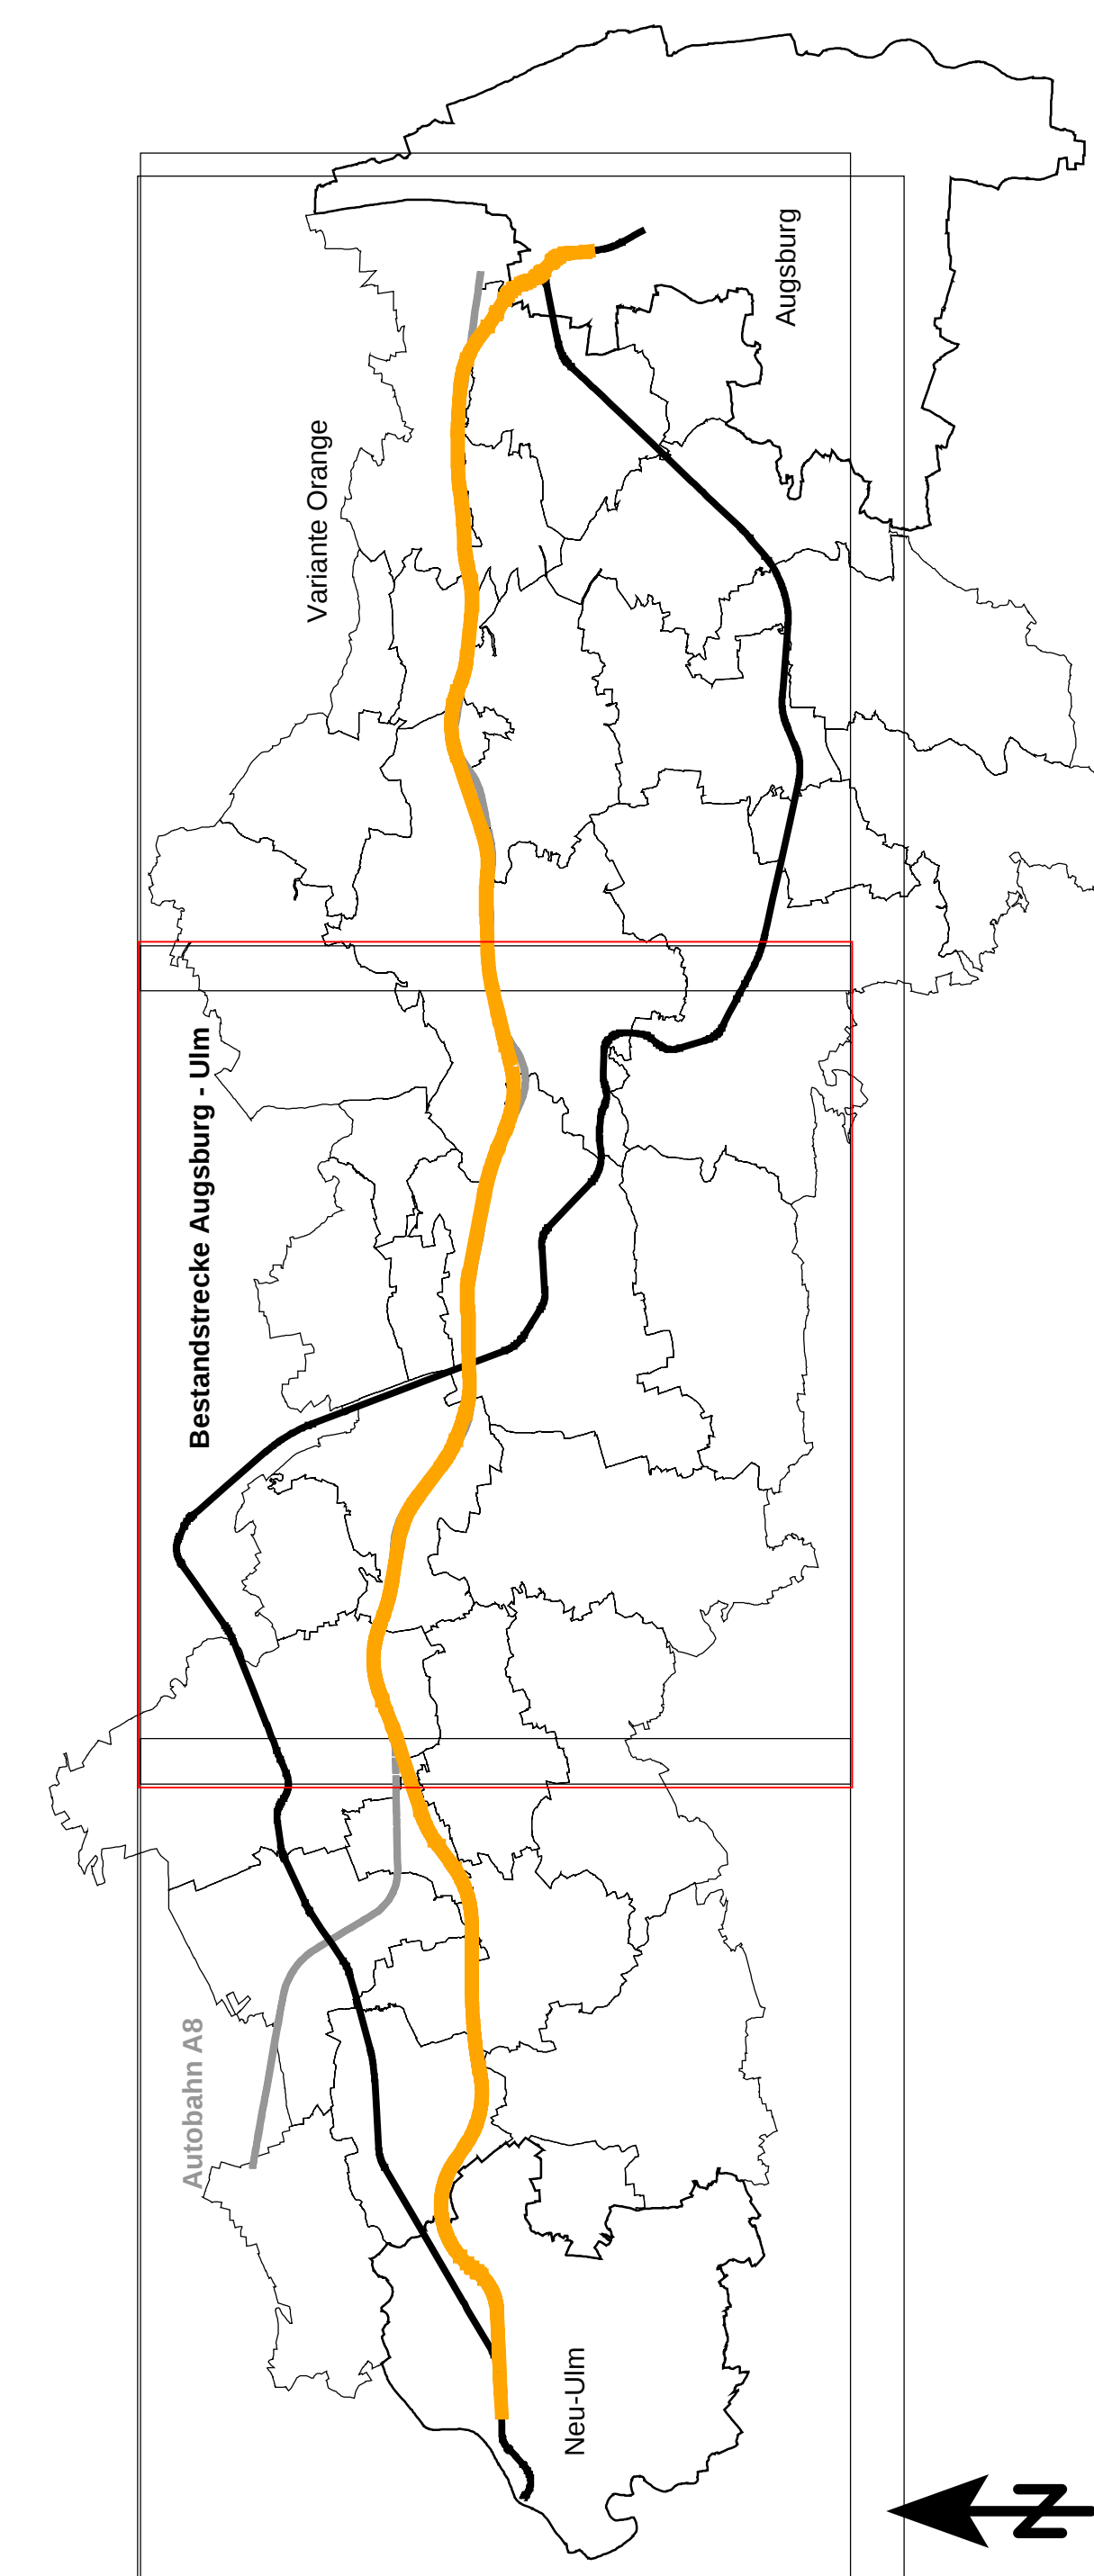
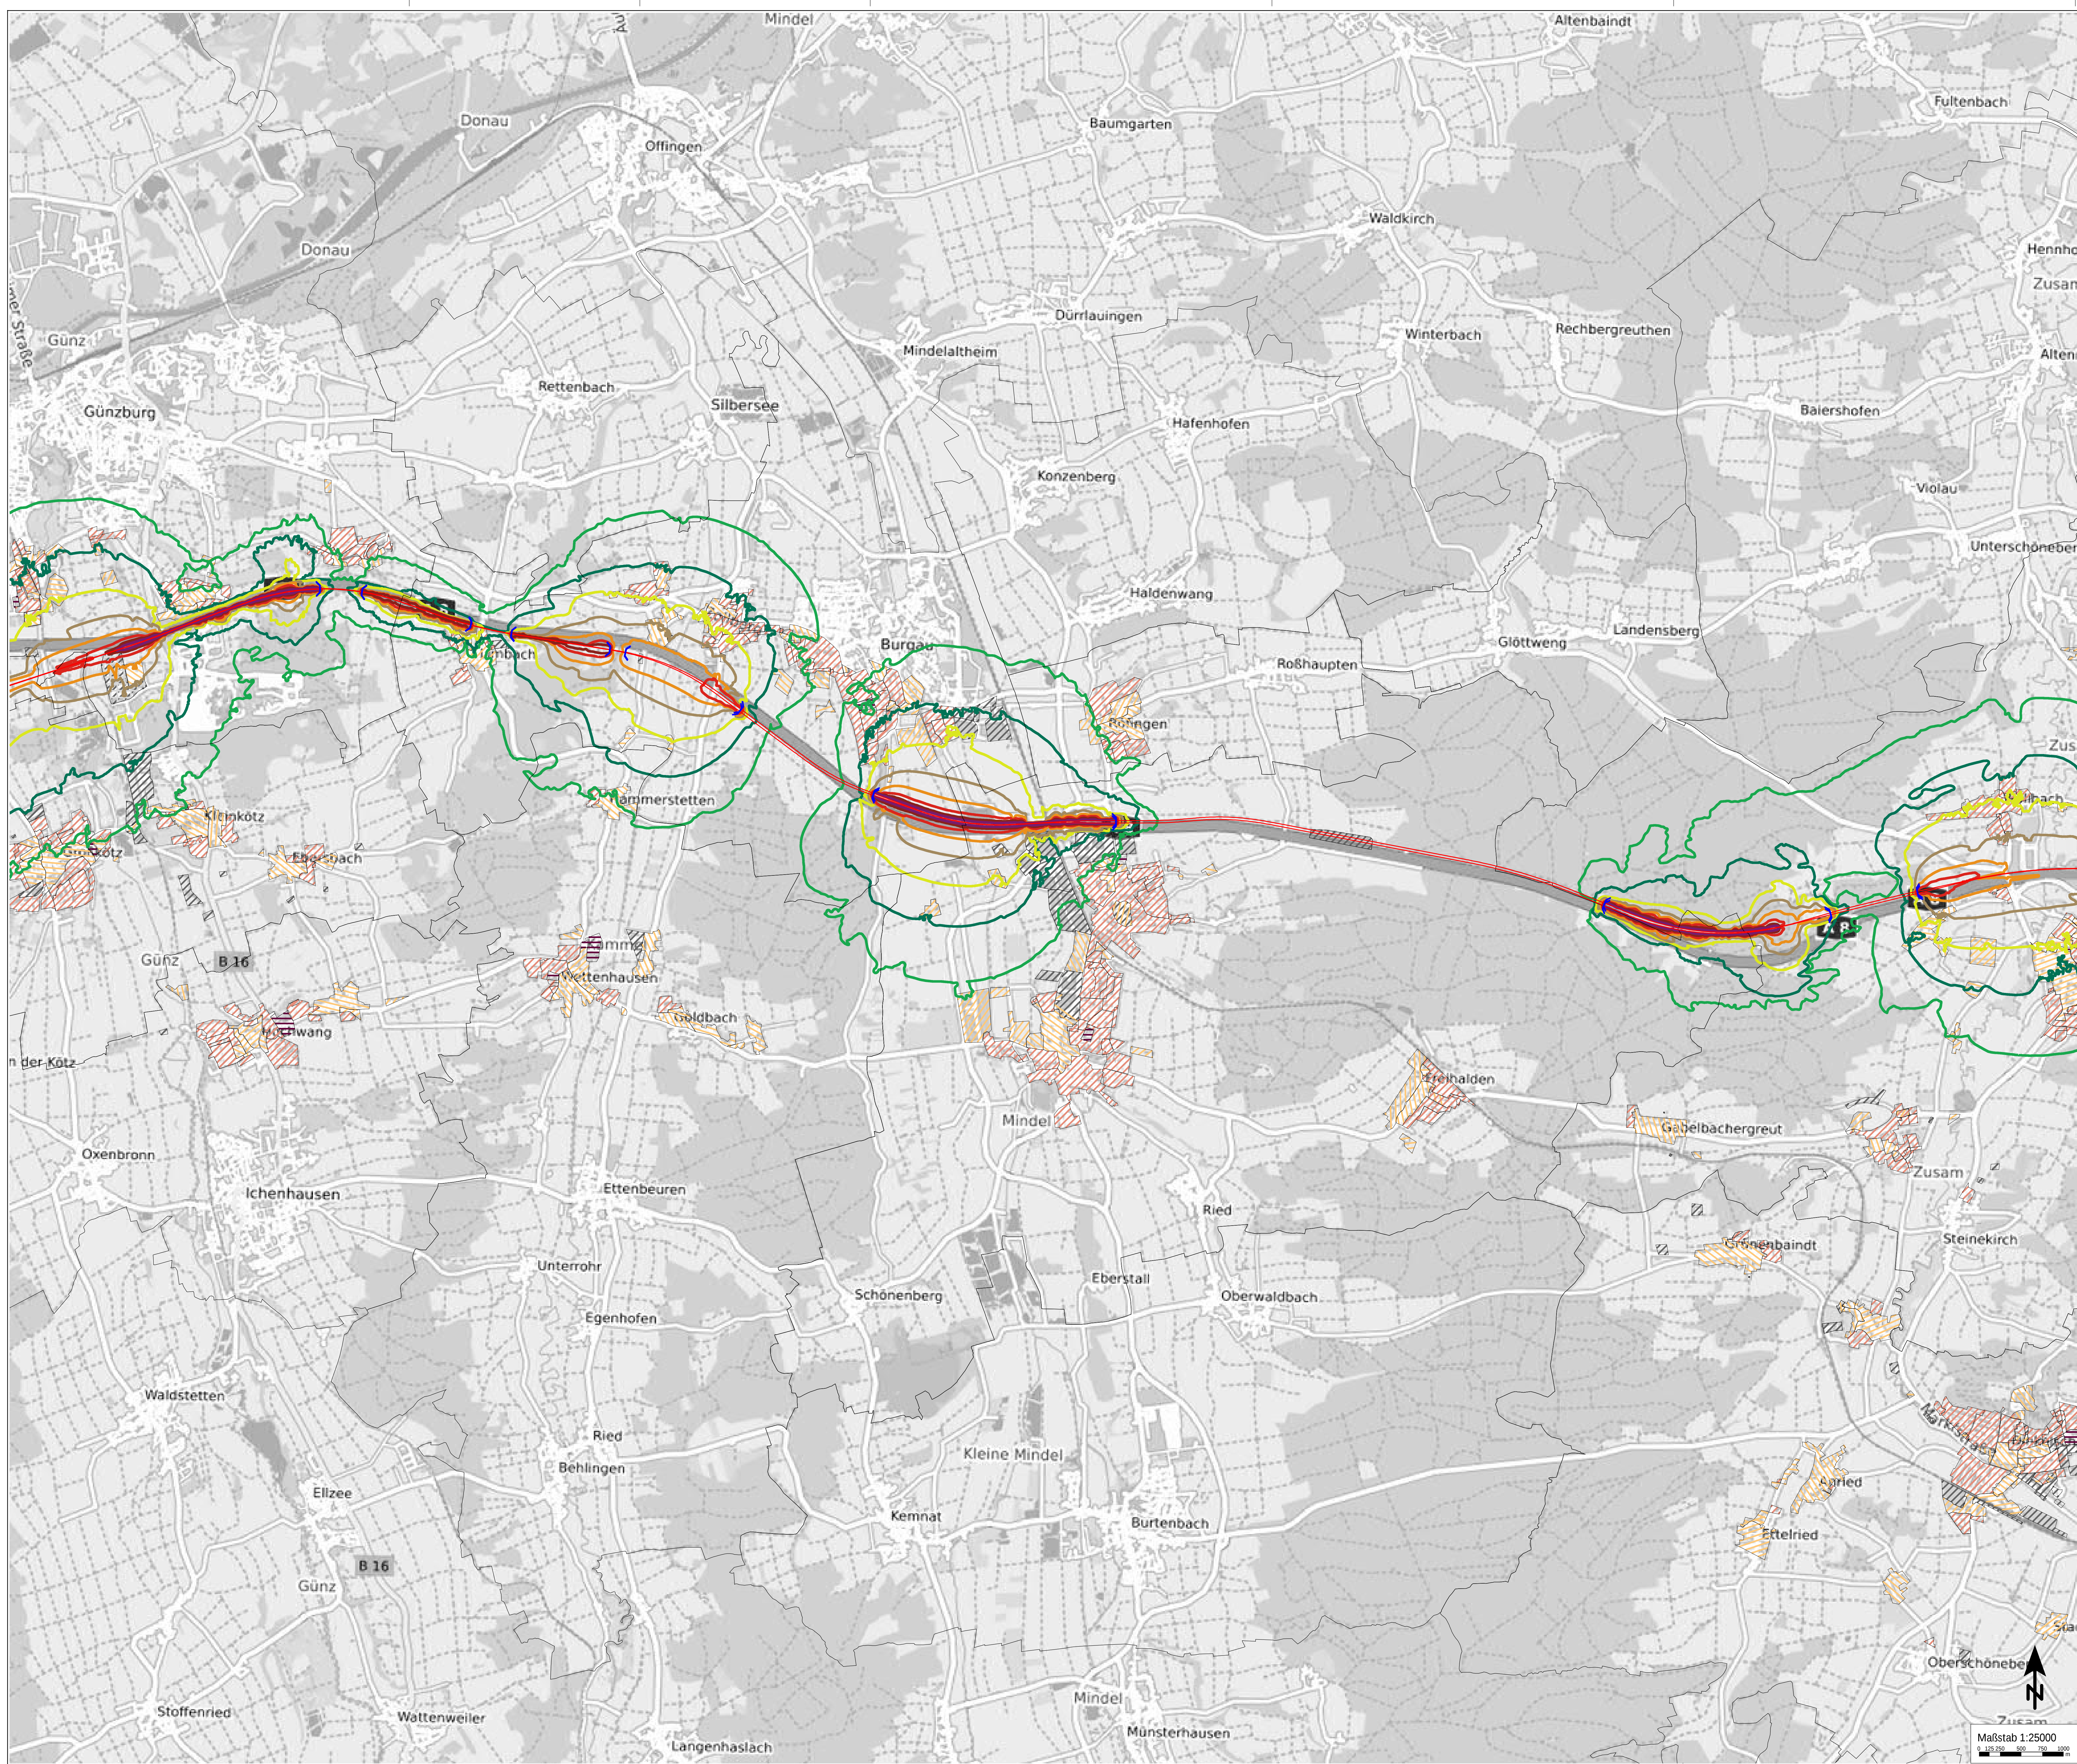


Isophonenkarte
Raumordnungsverfahren NBS/ABS Ulm-Augsburg

Variante Orange enge Bündelung A8, Beurteilungspegel Nacht

Anlage_Orange enge Bündelung A8_2_2

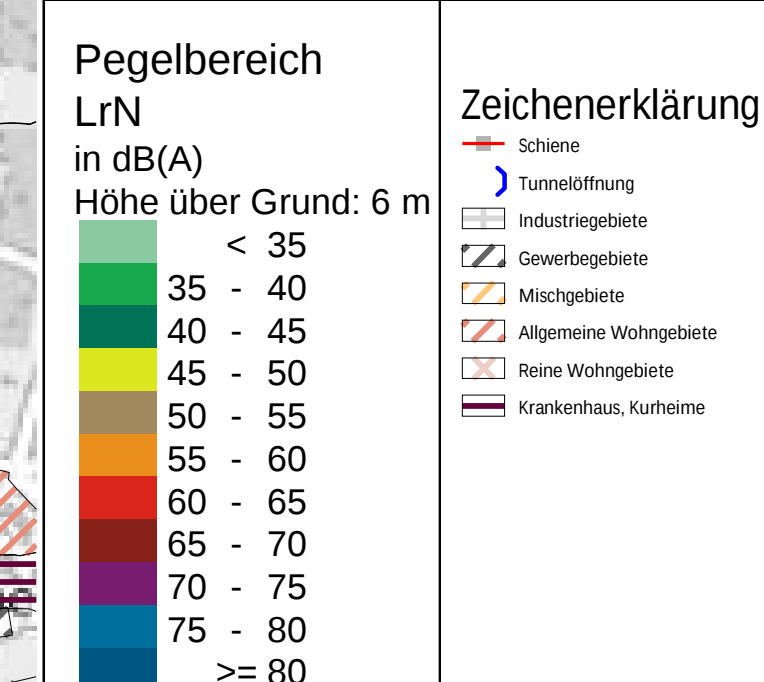
[illegible]

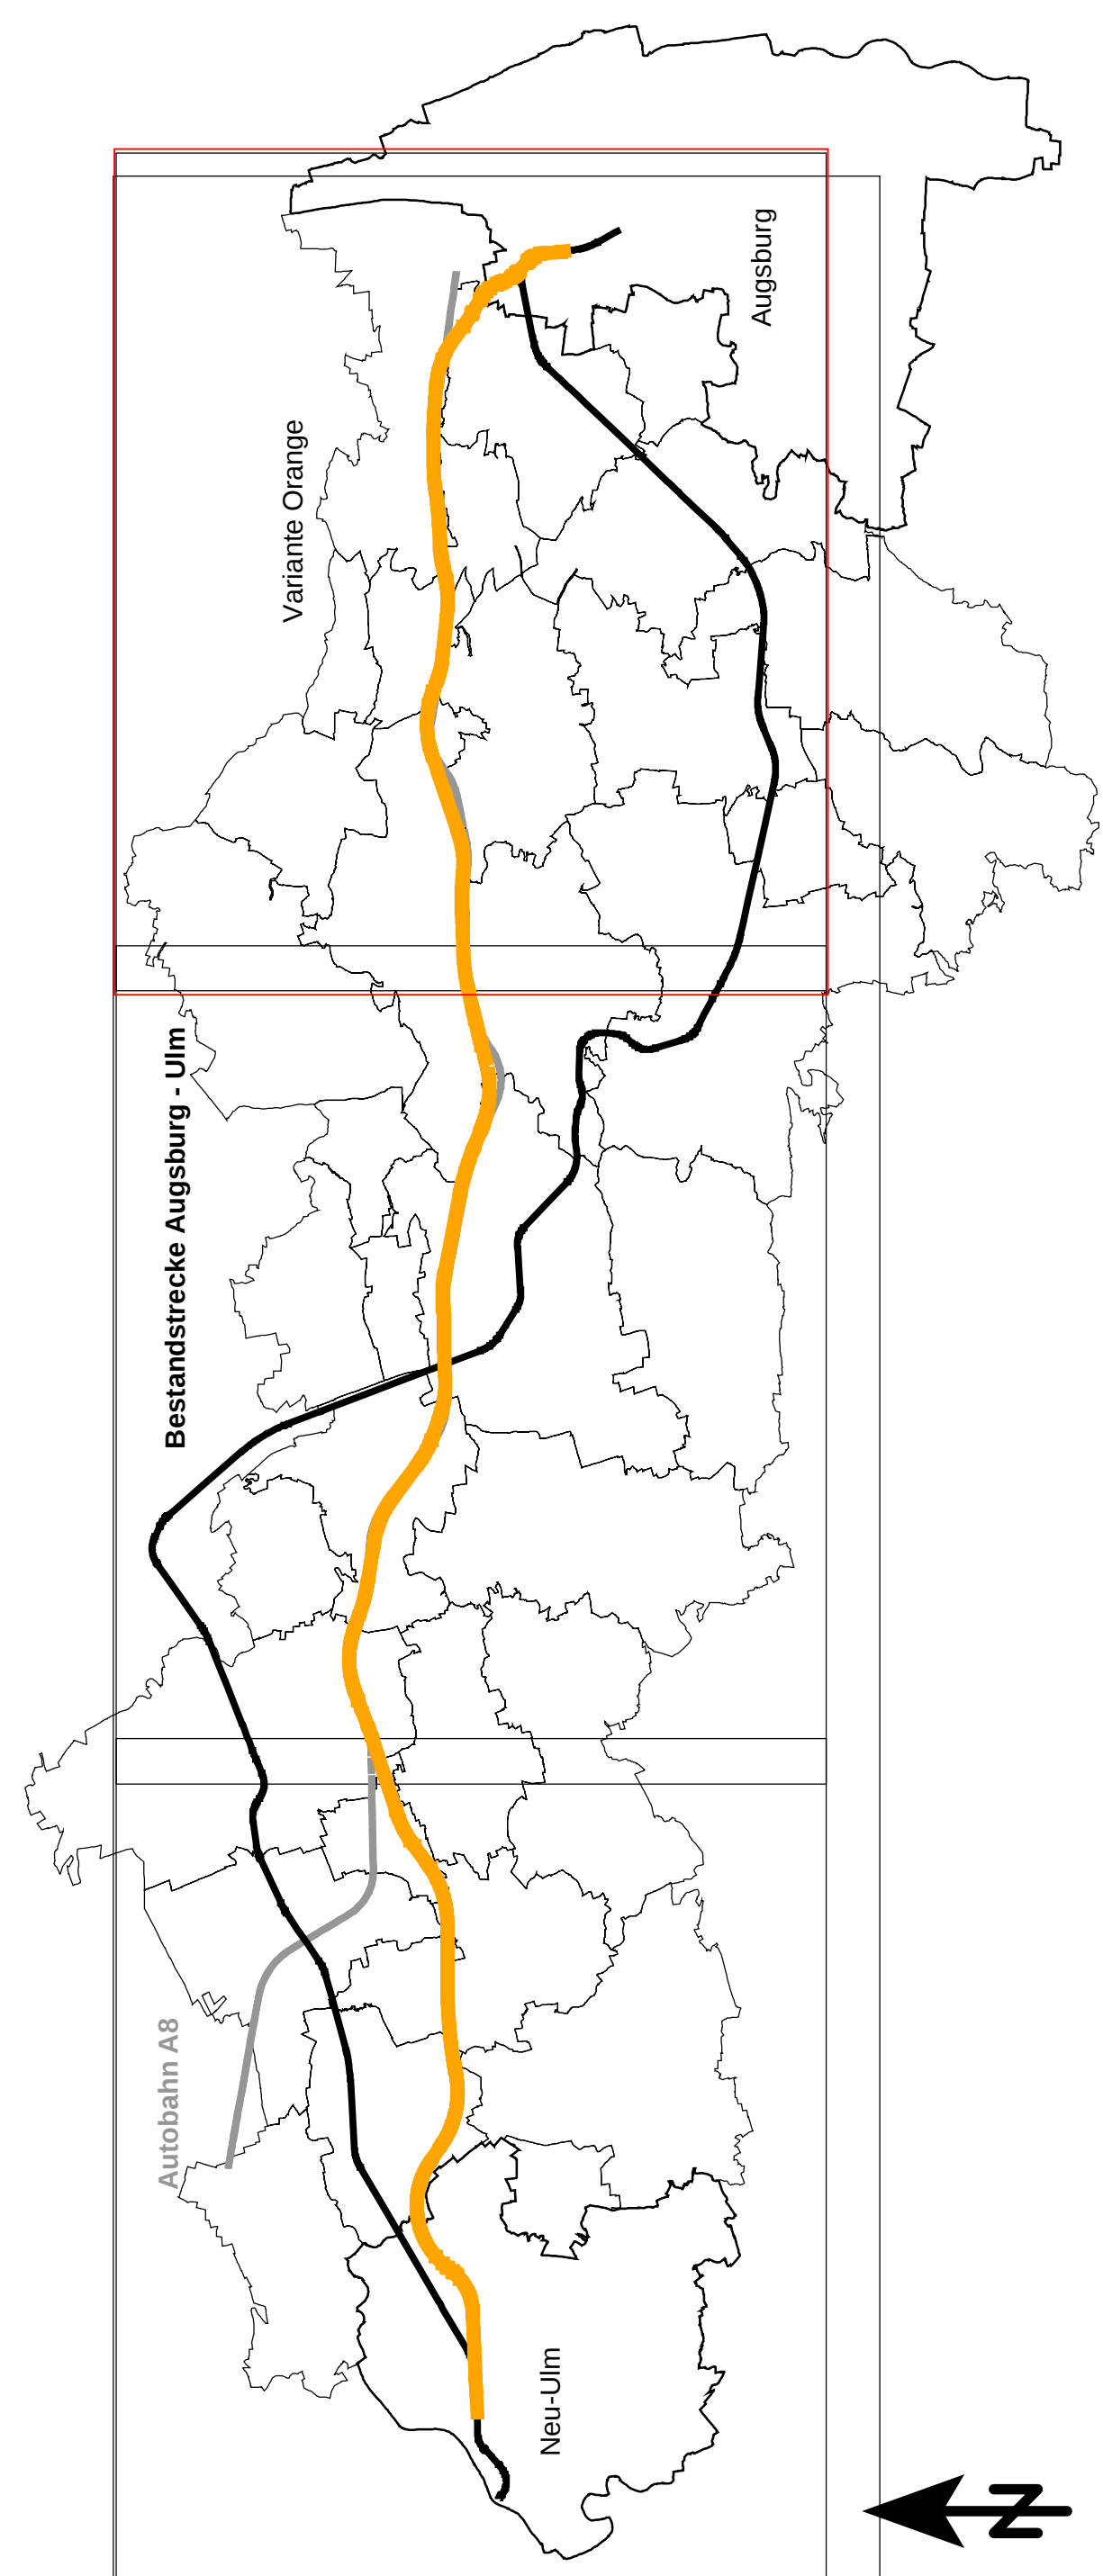
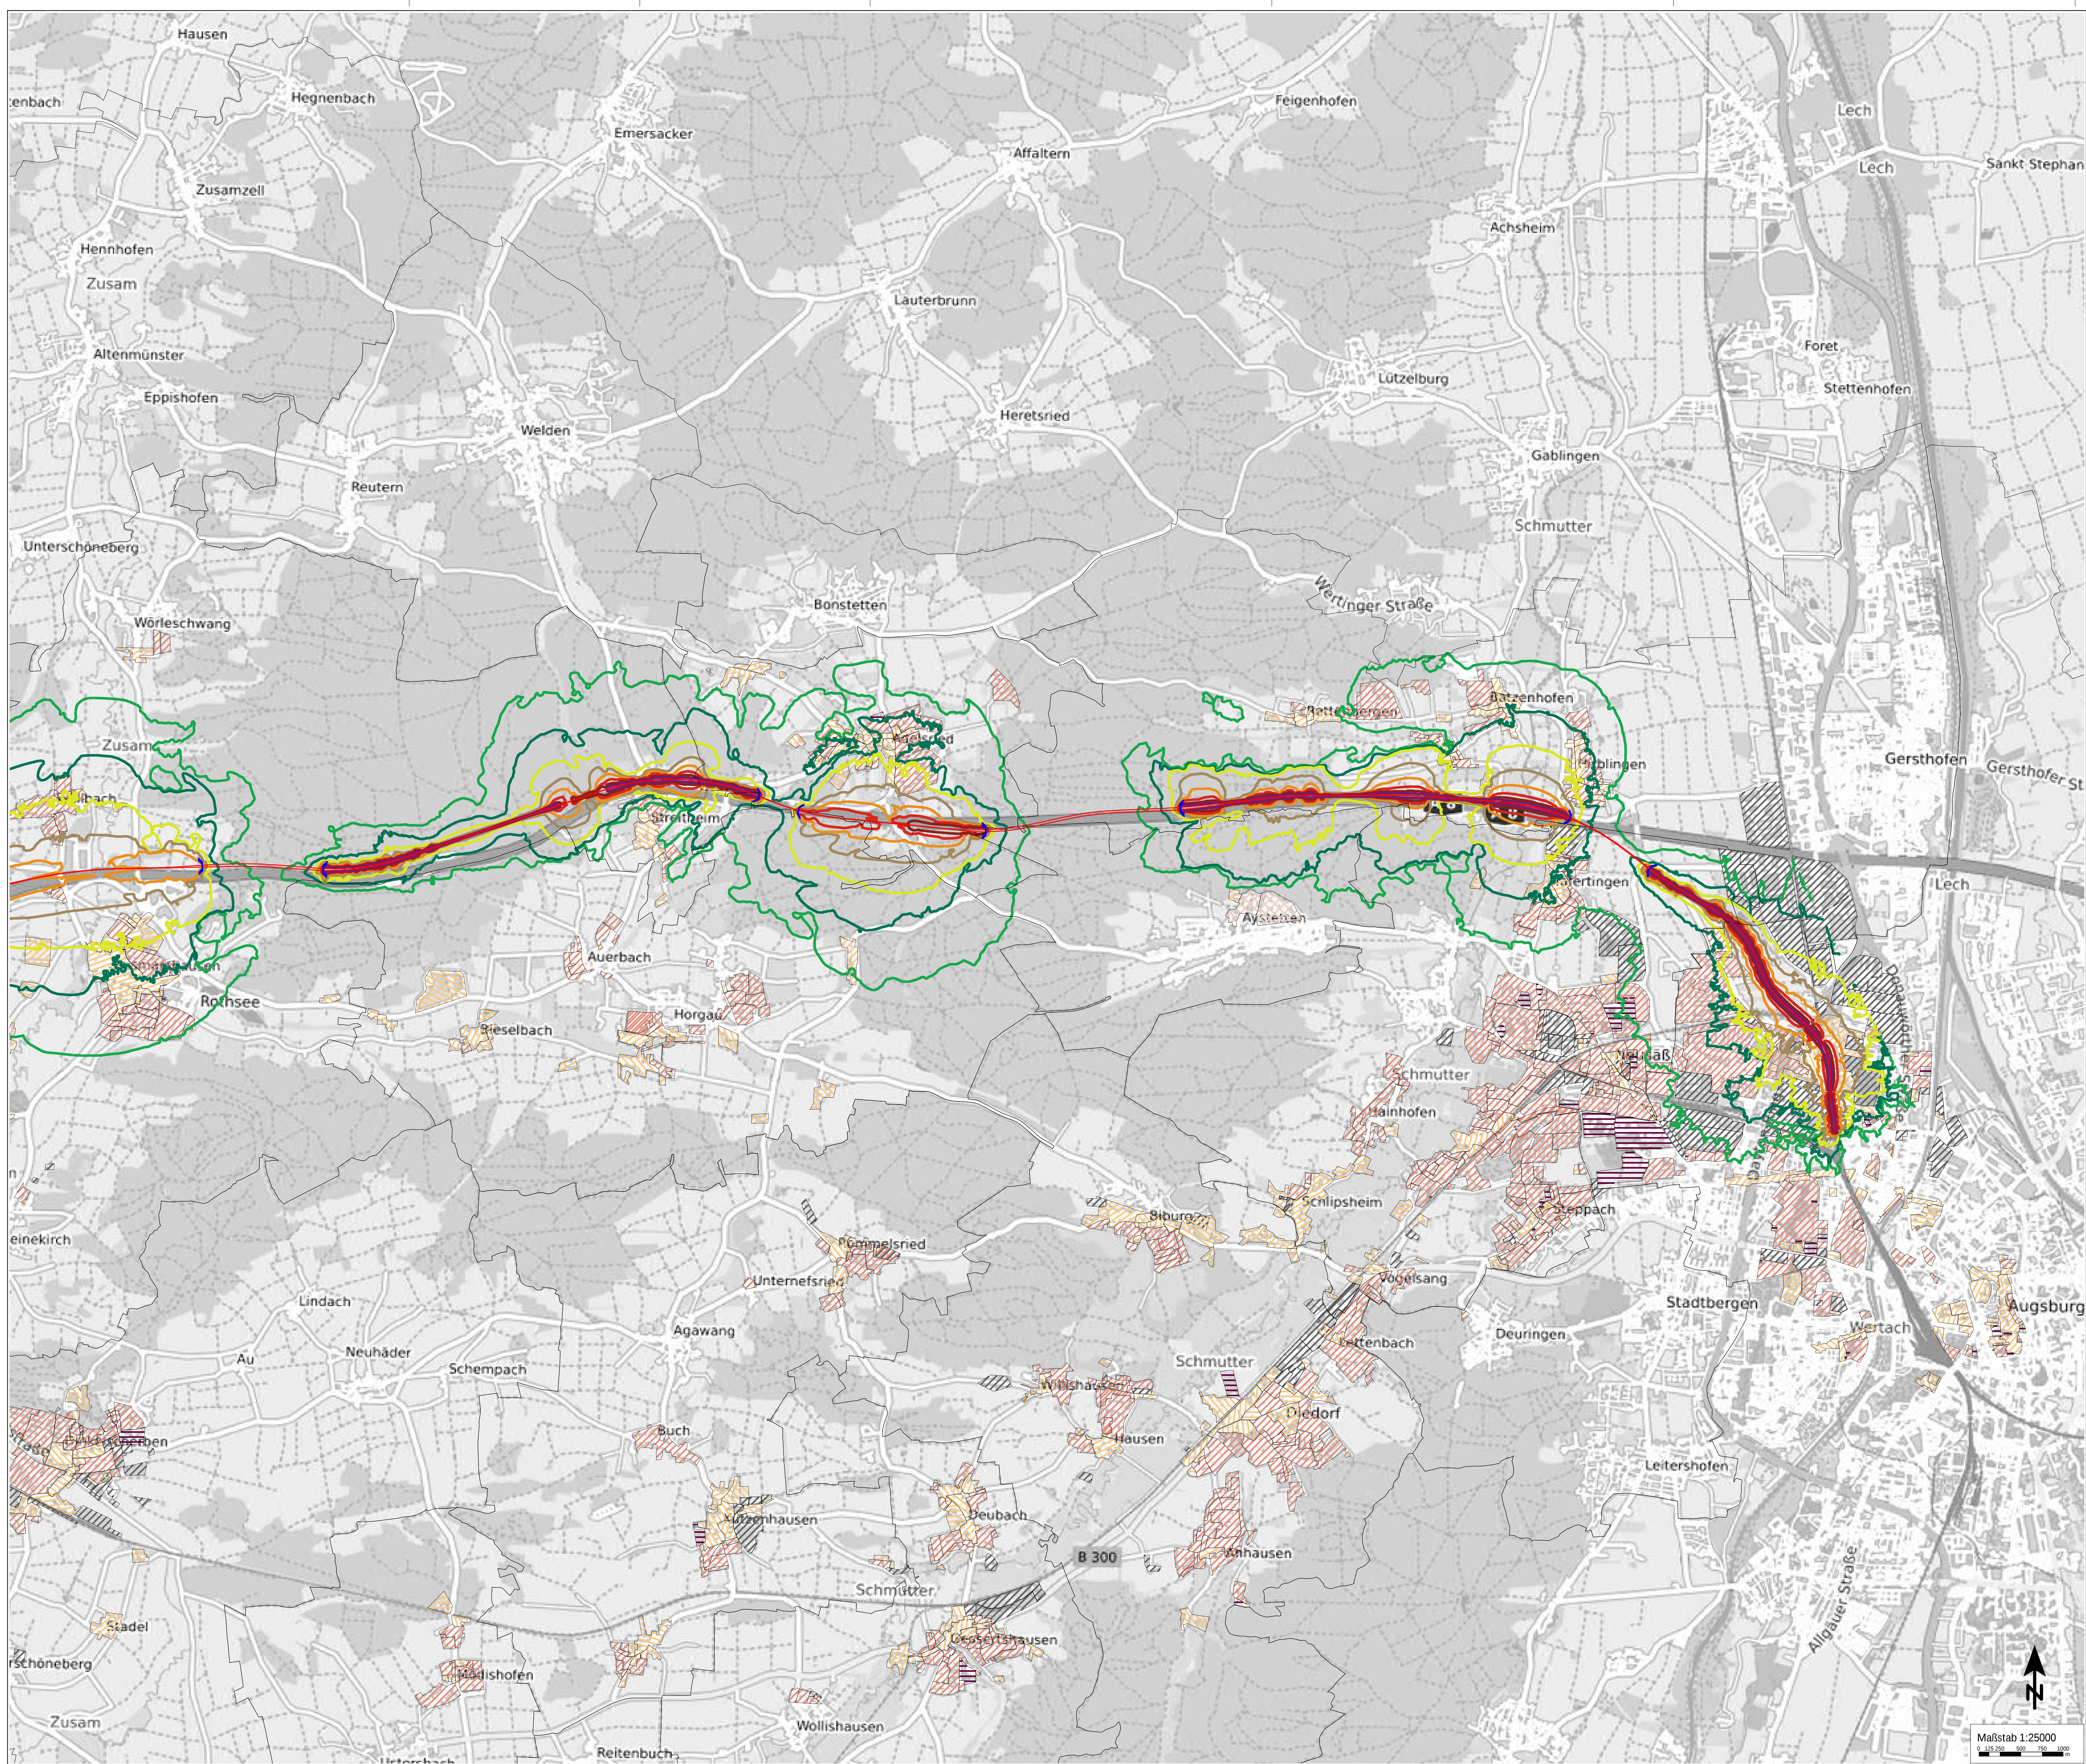


Isophonenkarte
Raumordnungsverfahren NBS/ABS Ulm-Augsburg

Variante Orange enge Bündelung A8, Beurteilungspegel Nacht

Anlage_Orange enge Bündelung A8_2_3

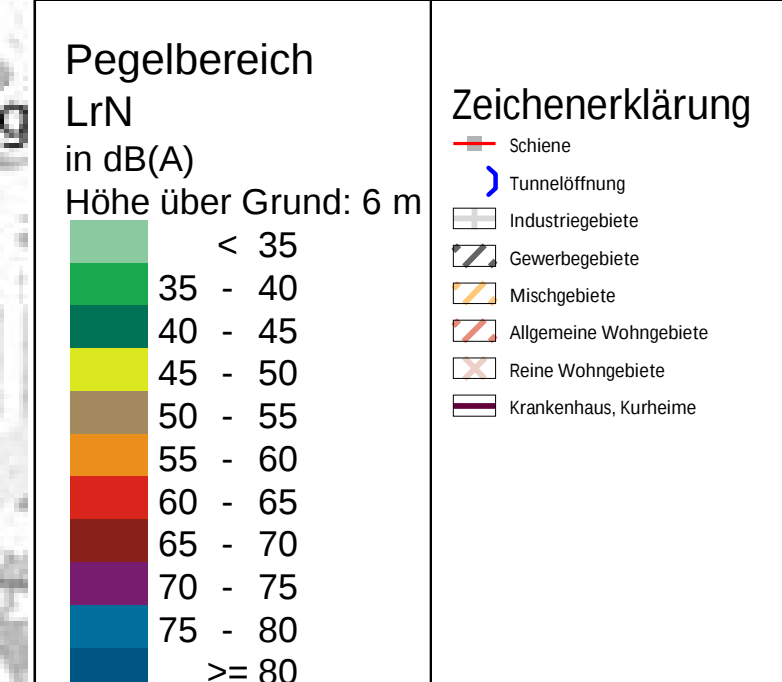
[illegible]

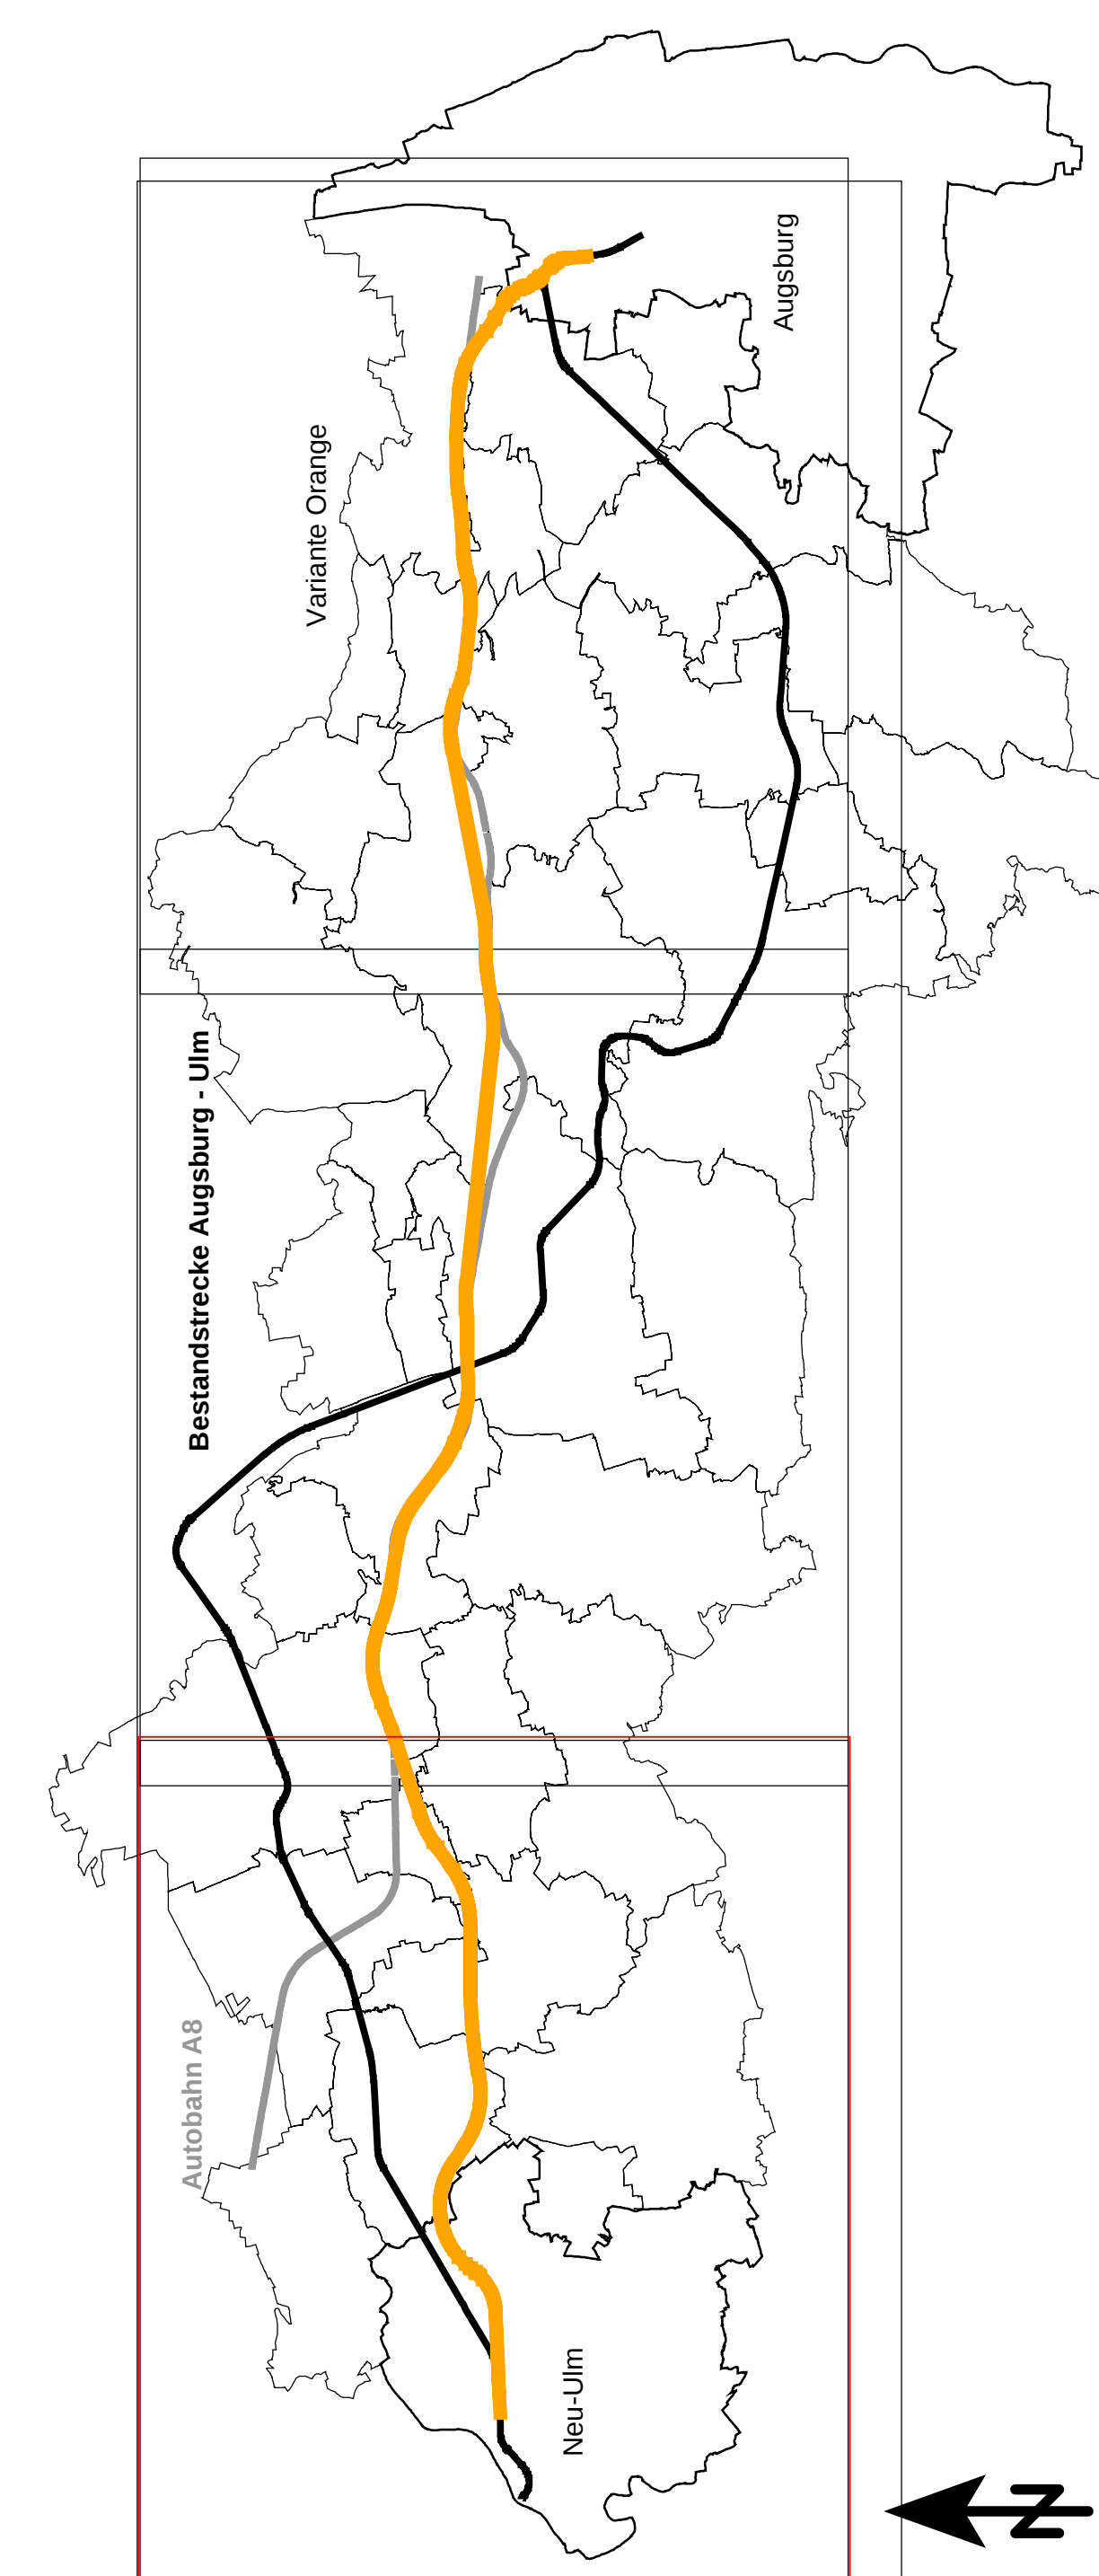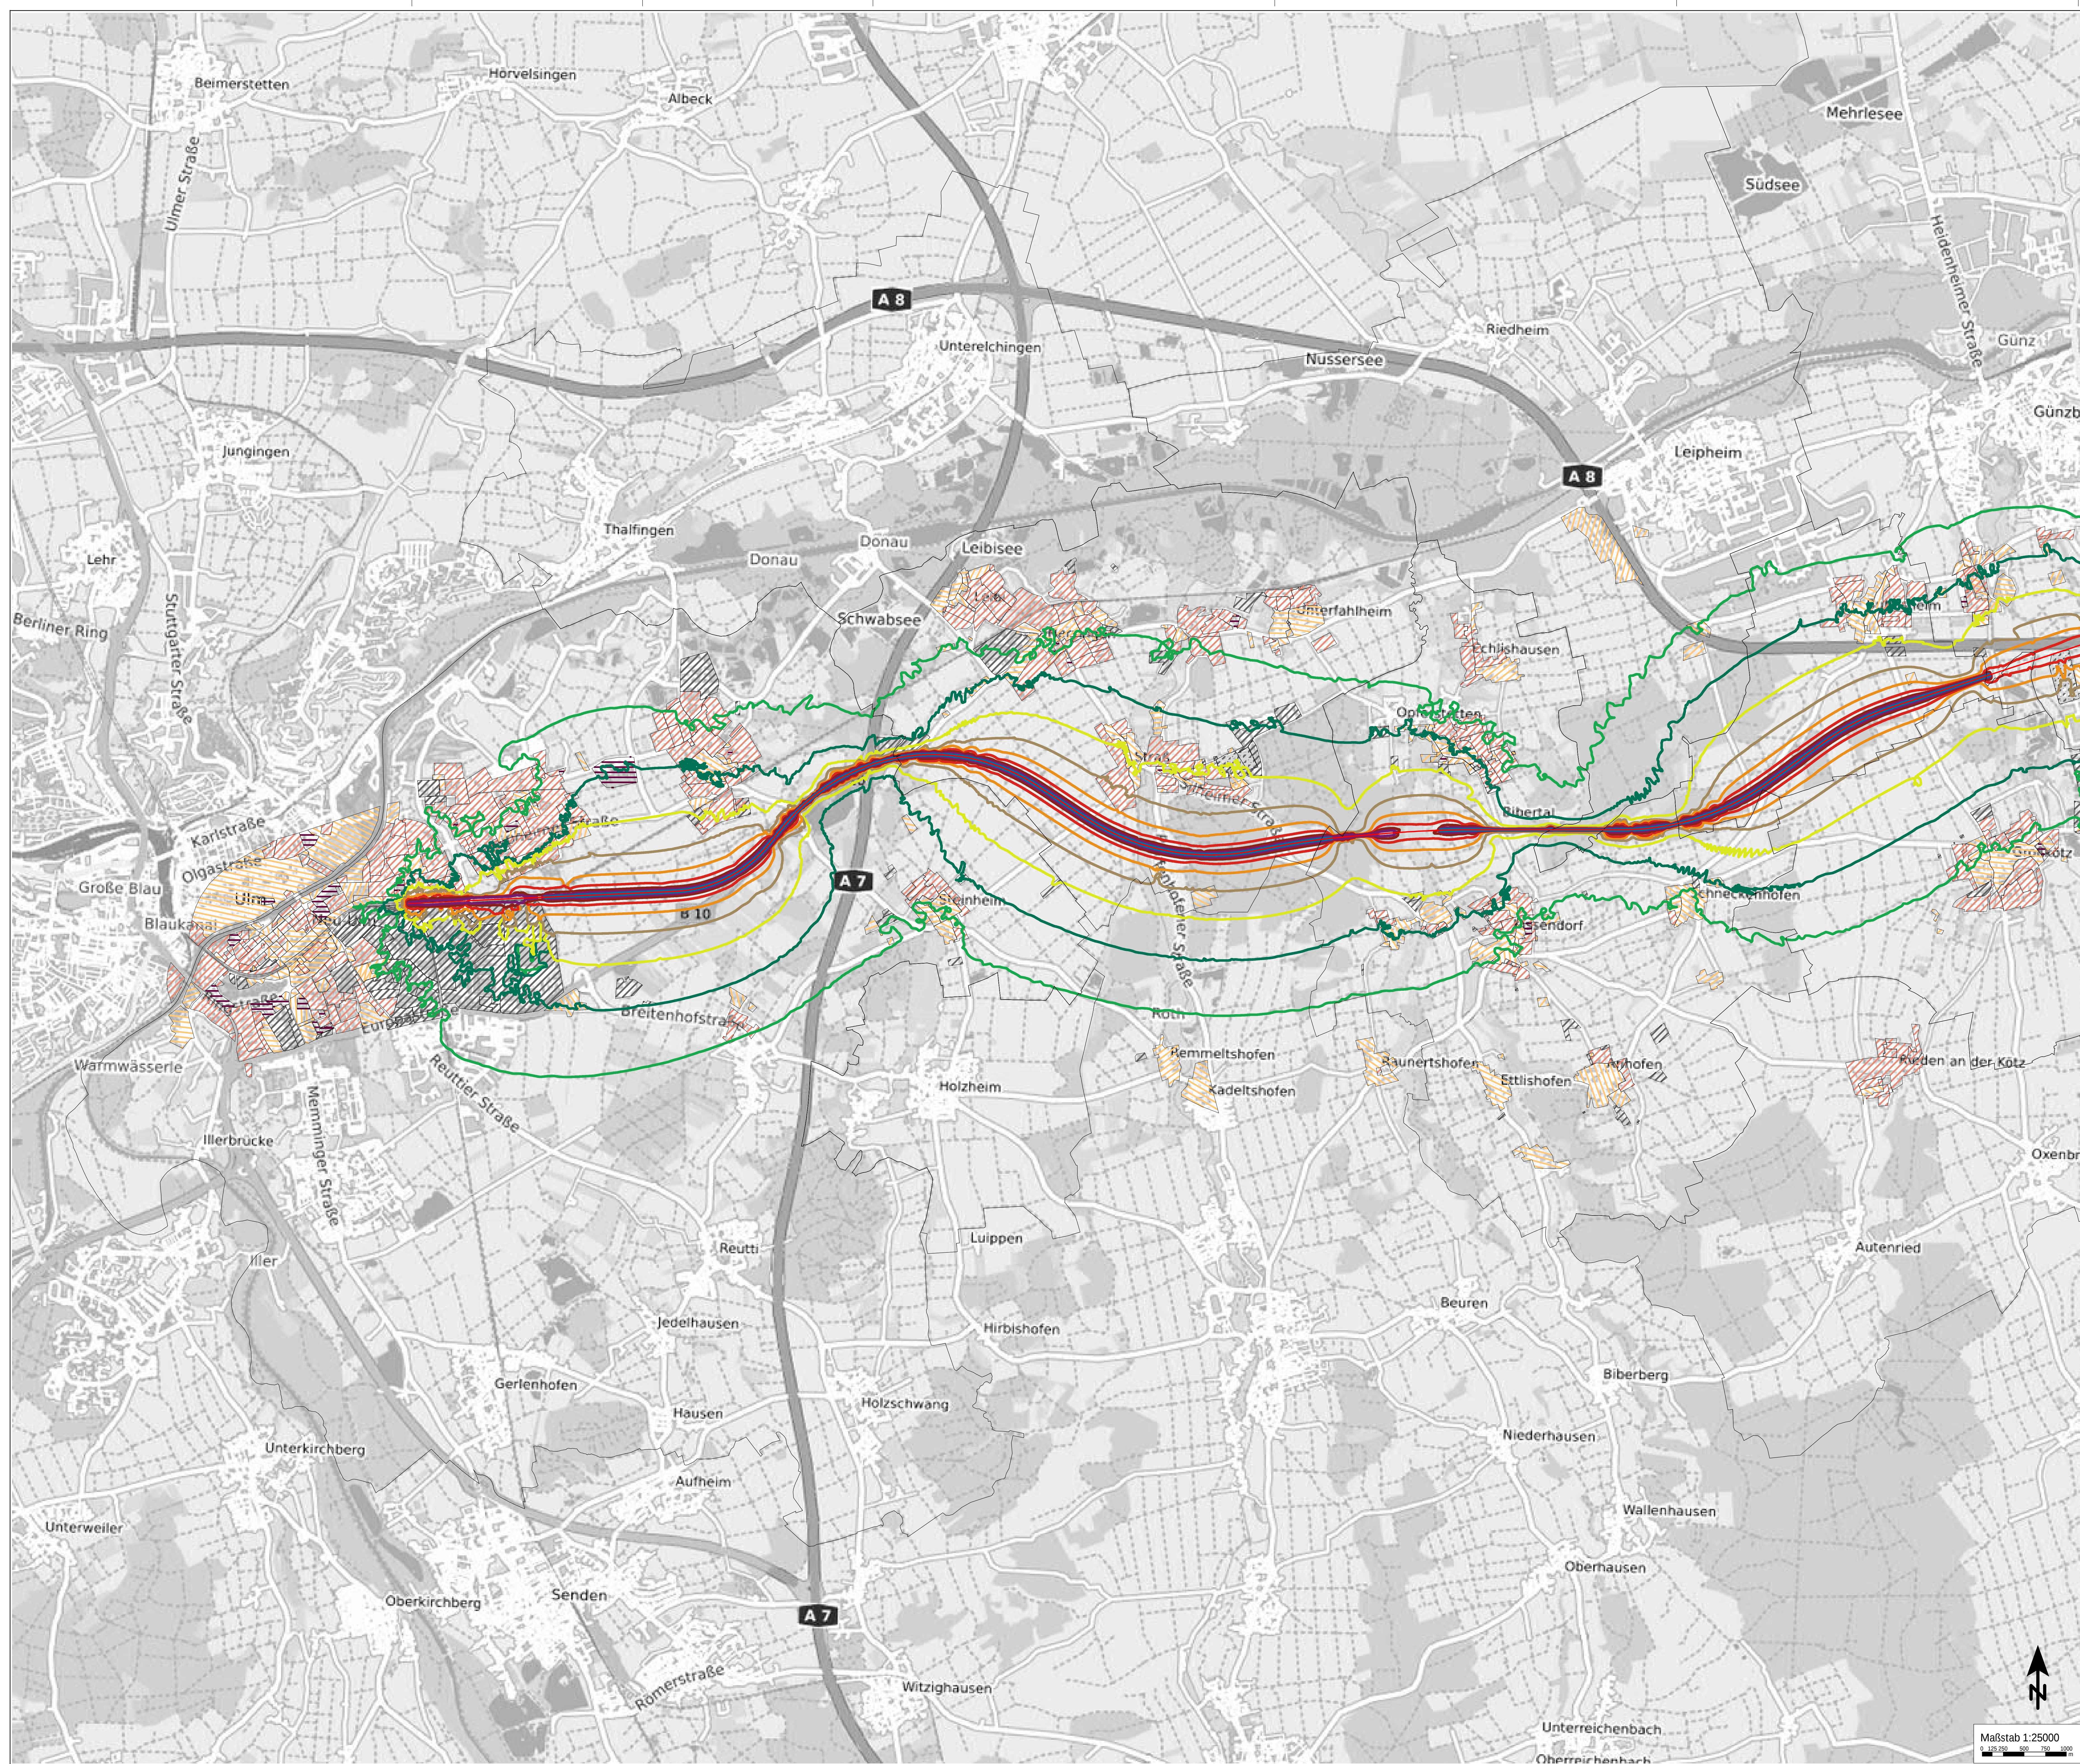


Isophonenkarte
Raumordnungsverfahren NBS/ABS Ulm-Augsburg


Variante Orange Tiefbahnhof Zusamtal, Beurteilungspegel Tag



Anlage_Orange Tiefbahnhof Zusamtal_1_1

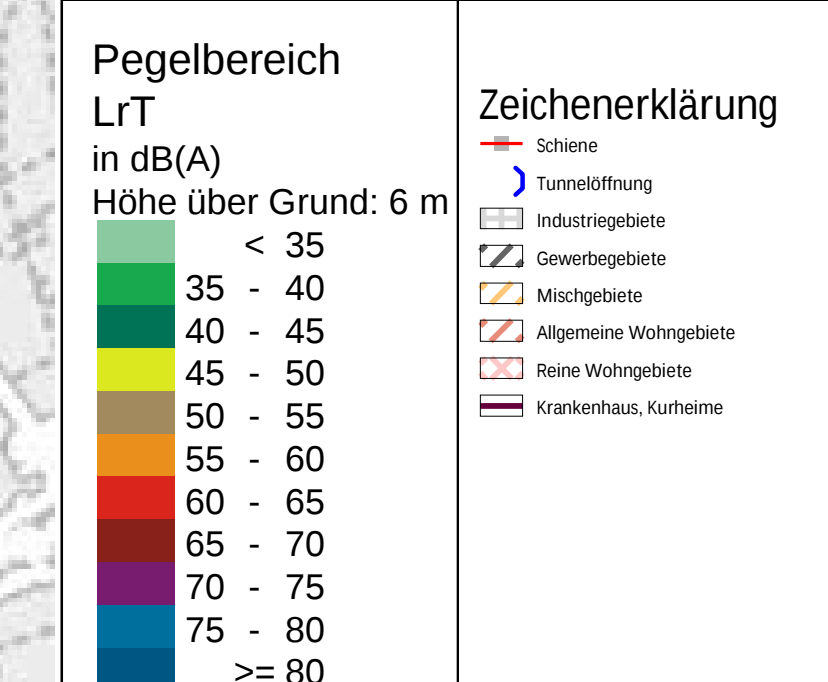[illegible]

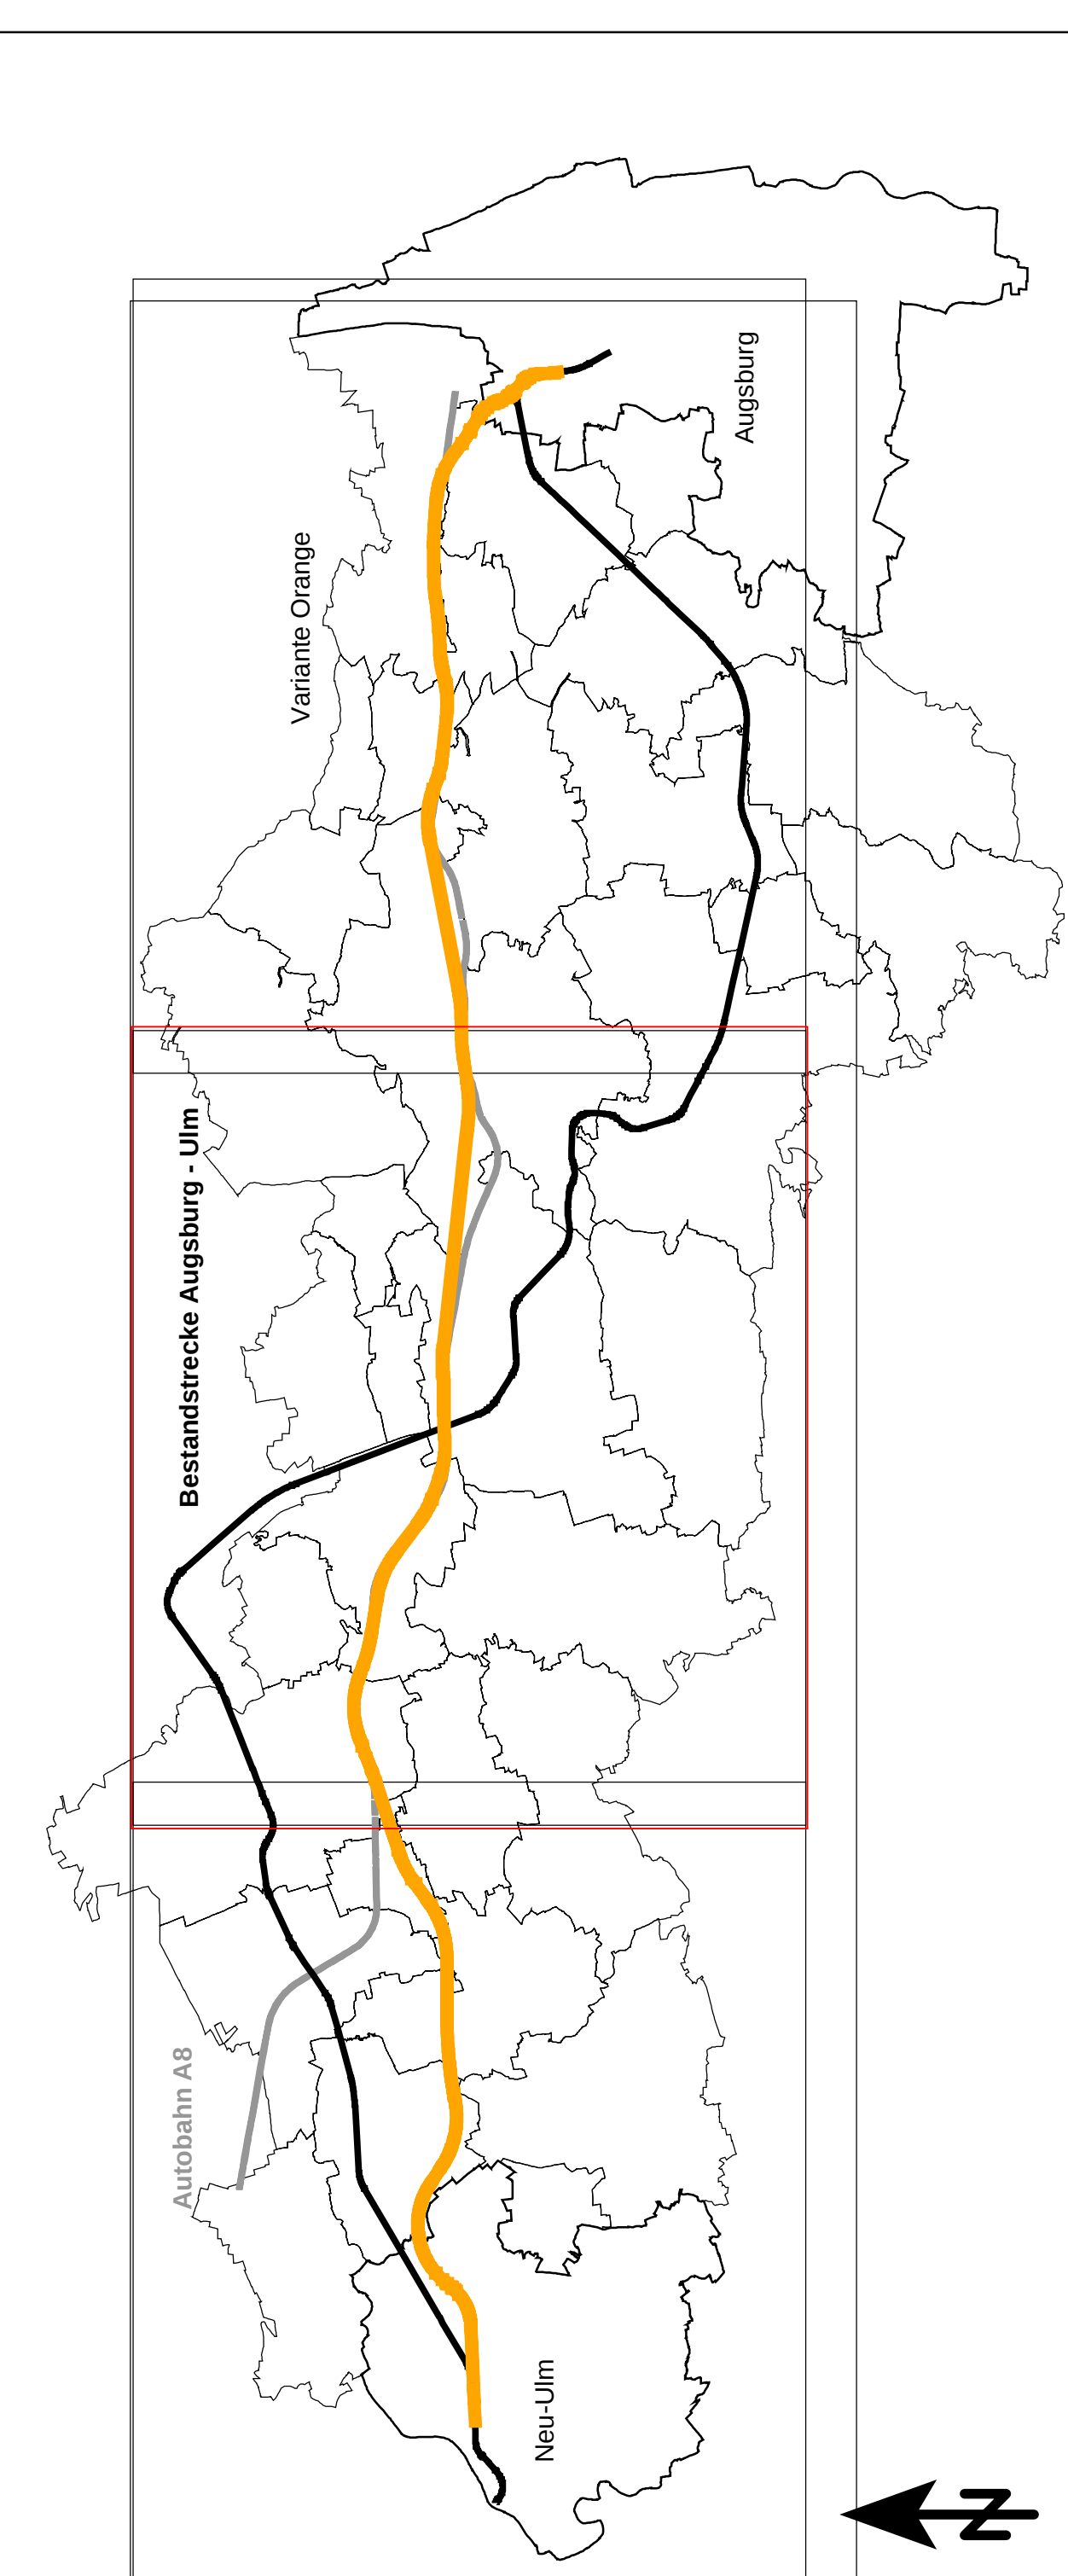

Isophonenkarte
Raumordnungsverfahren NBS/ABS Ulm-Augsburg
Variante Orange Tiefbahnhof Zusamtal, Beurteilungspegel Tag
Anlage_Orange Tiefbahnhof Zusamtal_1_2

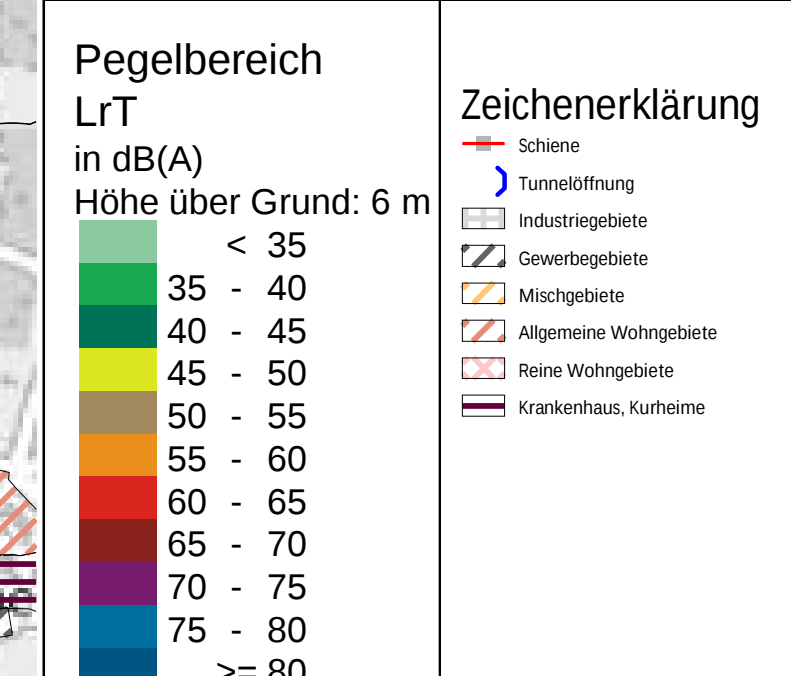
[illegible]

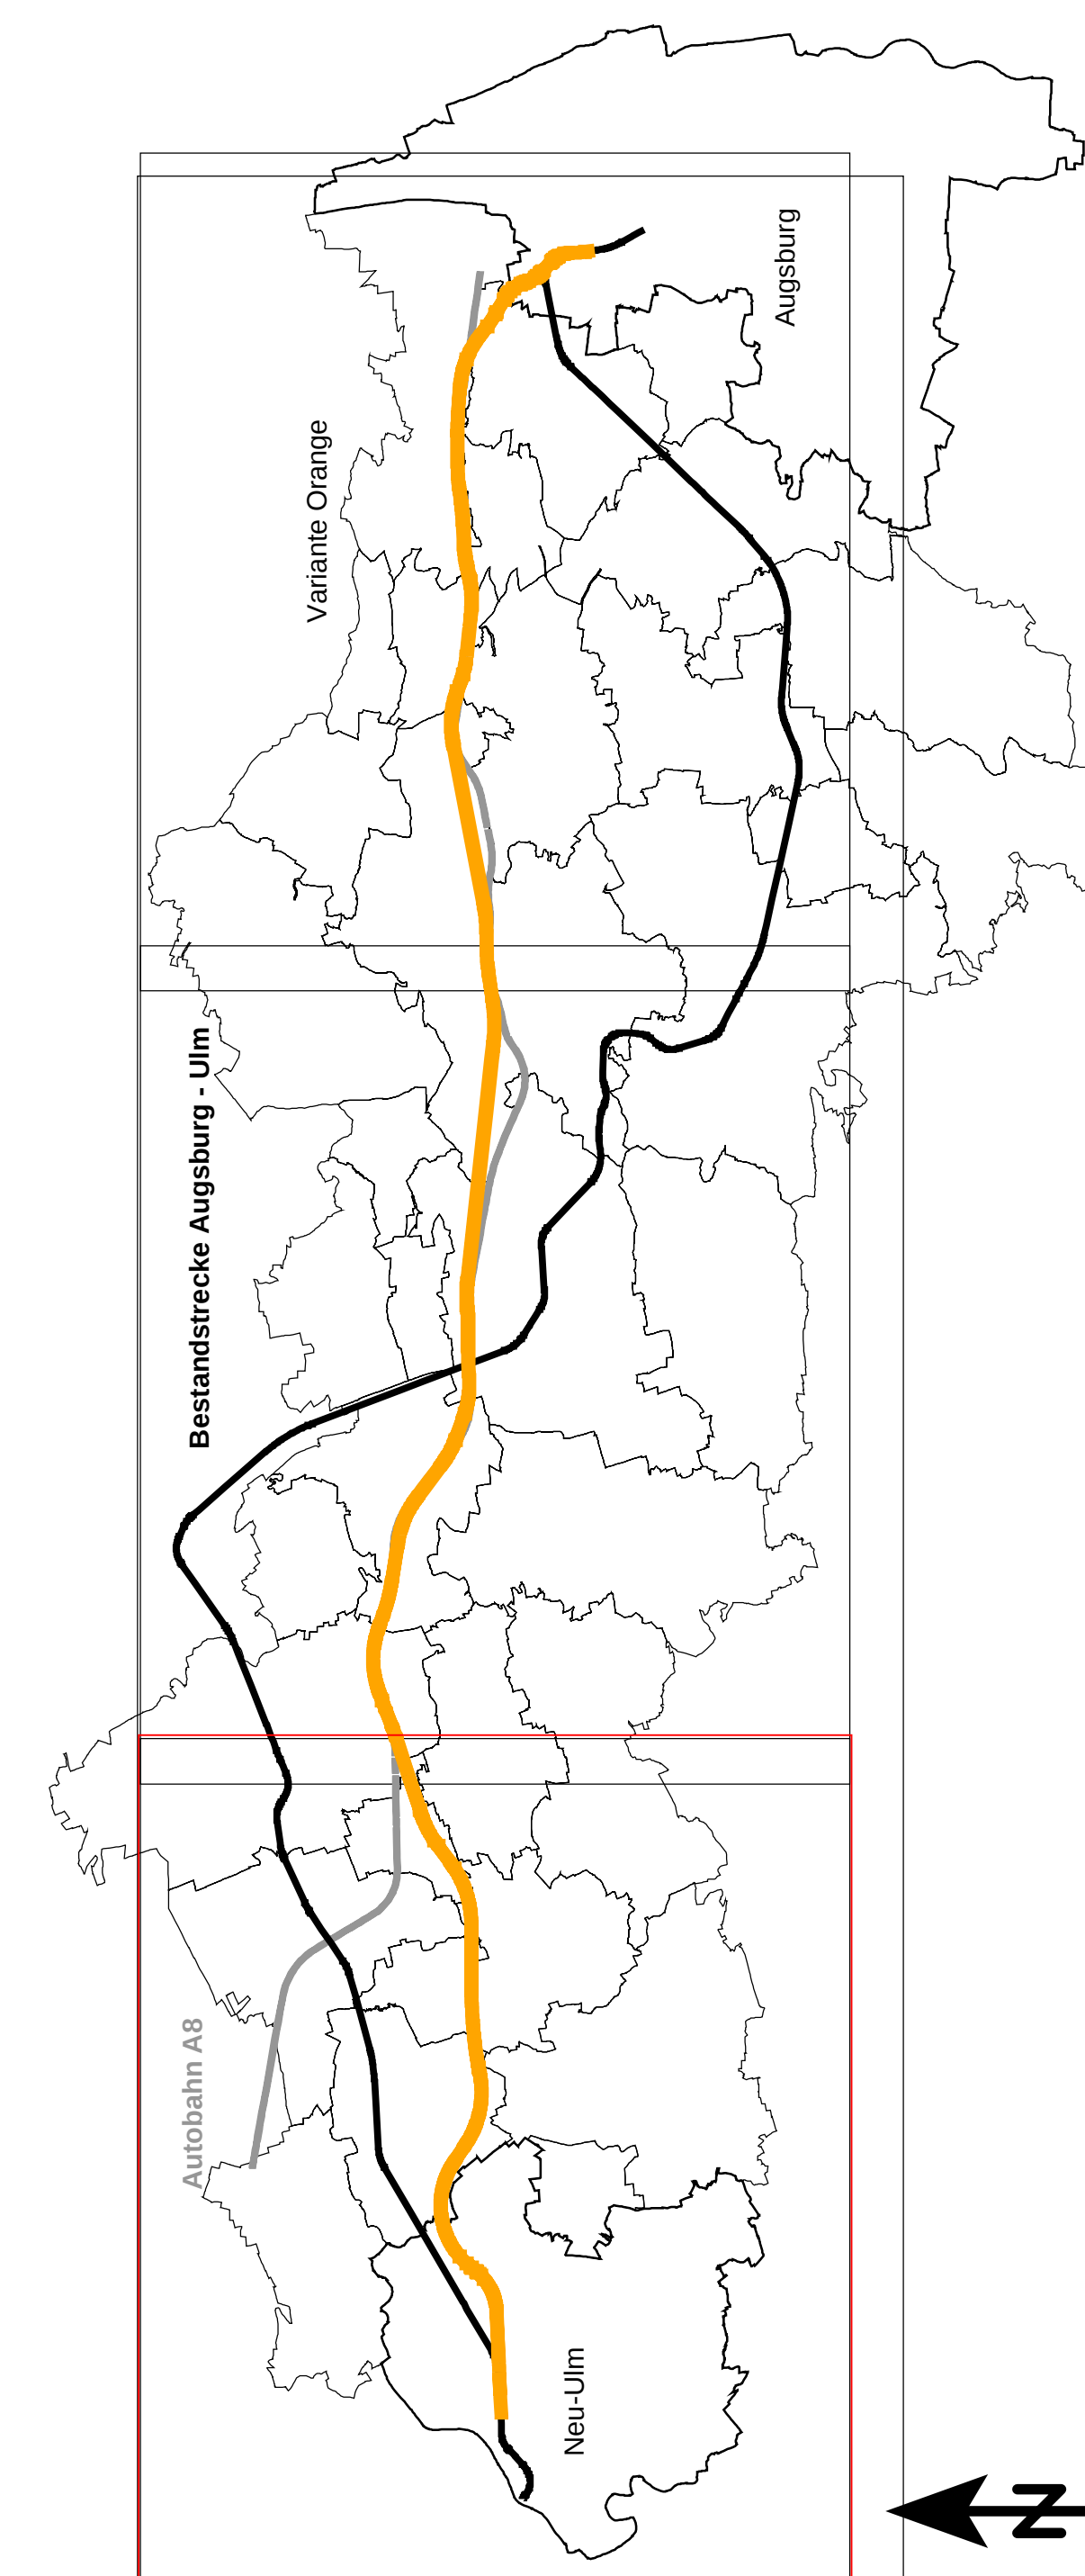
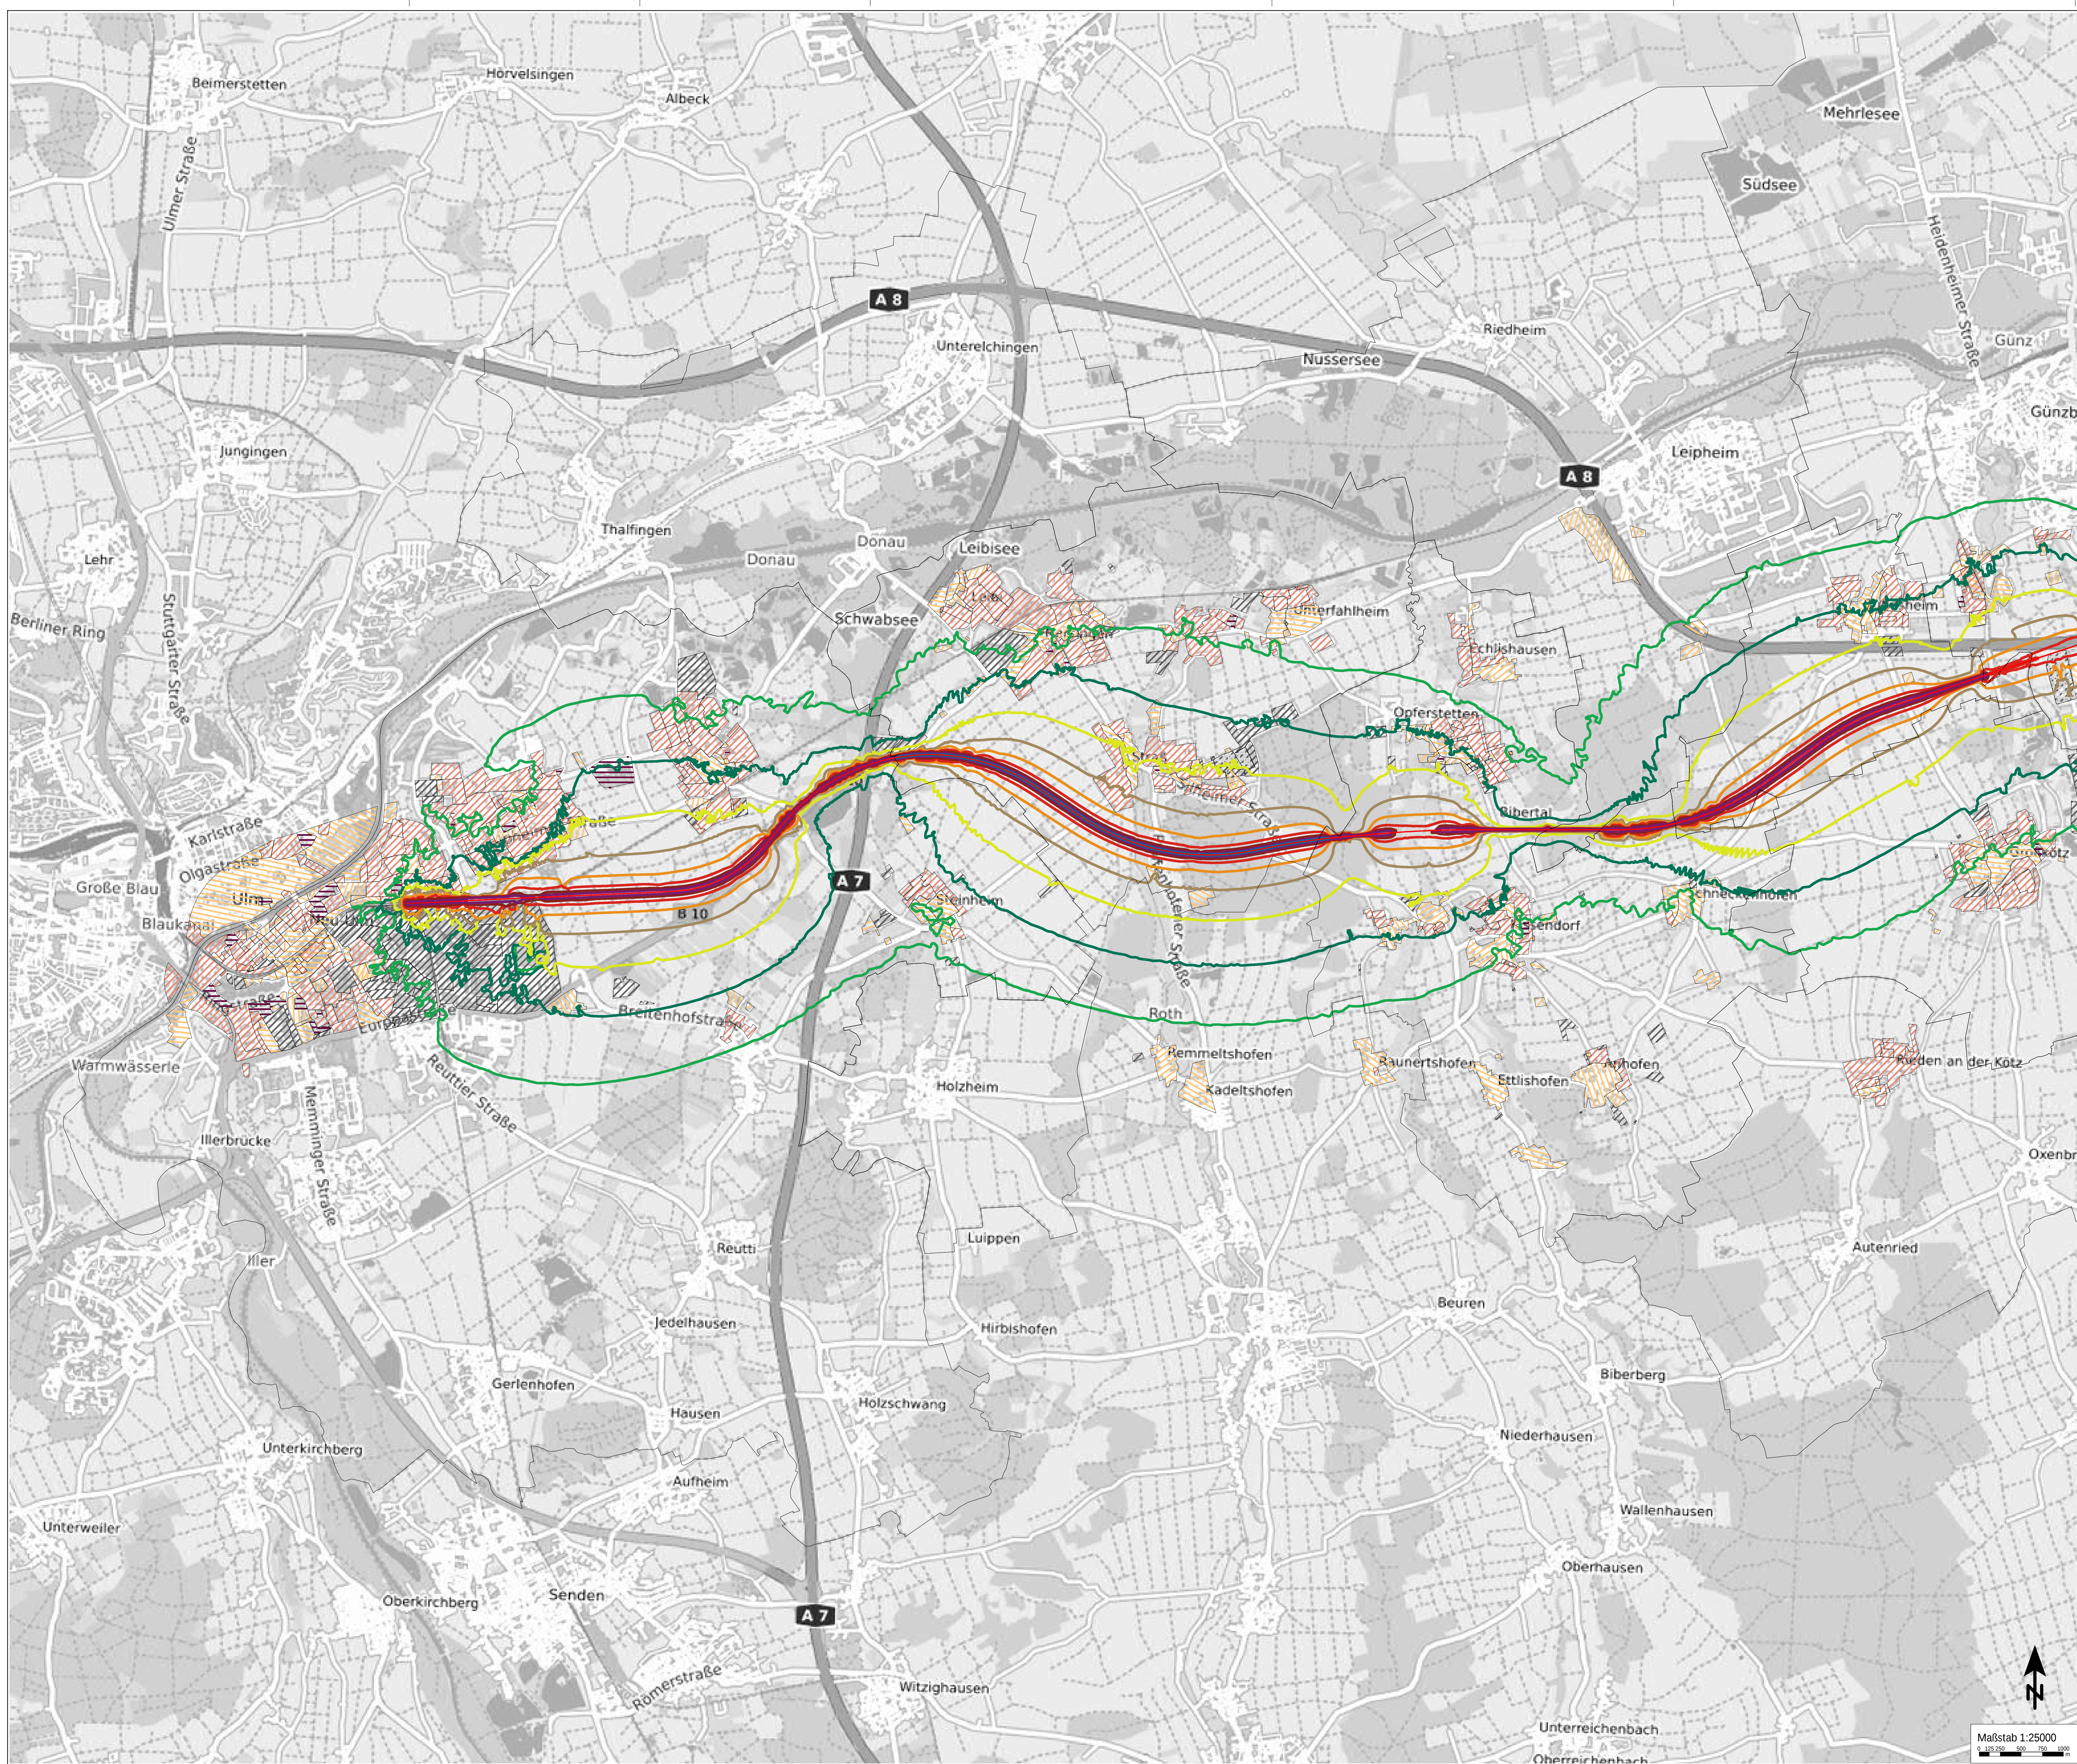


Isophonenkarte
Raumordnungsverfahren NBS/ABS Ulm-Augsburg


Variante Orange Tiefbahnhof Zusamtal, Beurteilungspegel Nacht



Anlage_Orange Tiefbahnhof Zusamtal_2_1

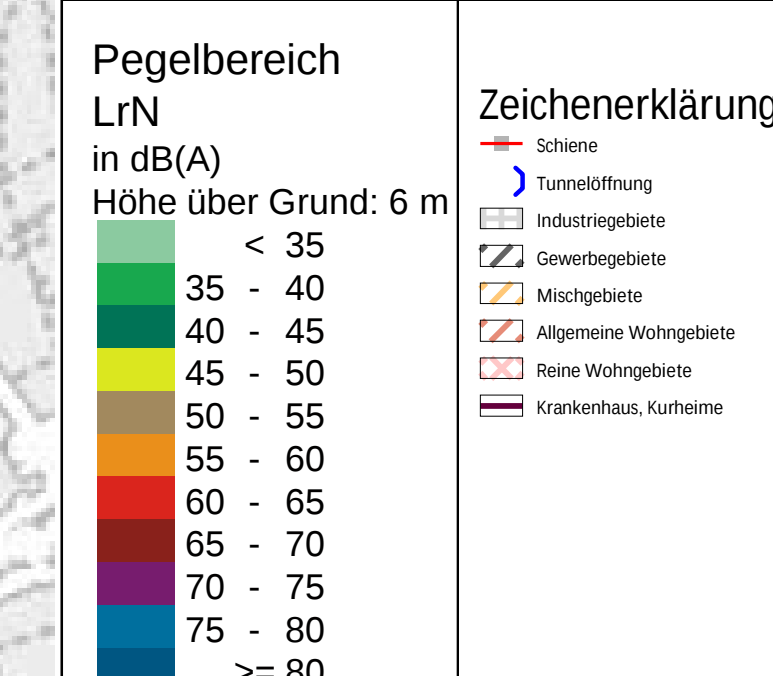[illegible]

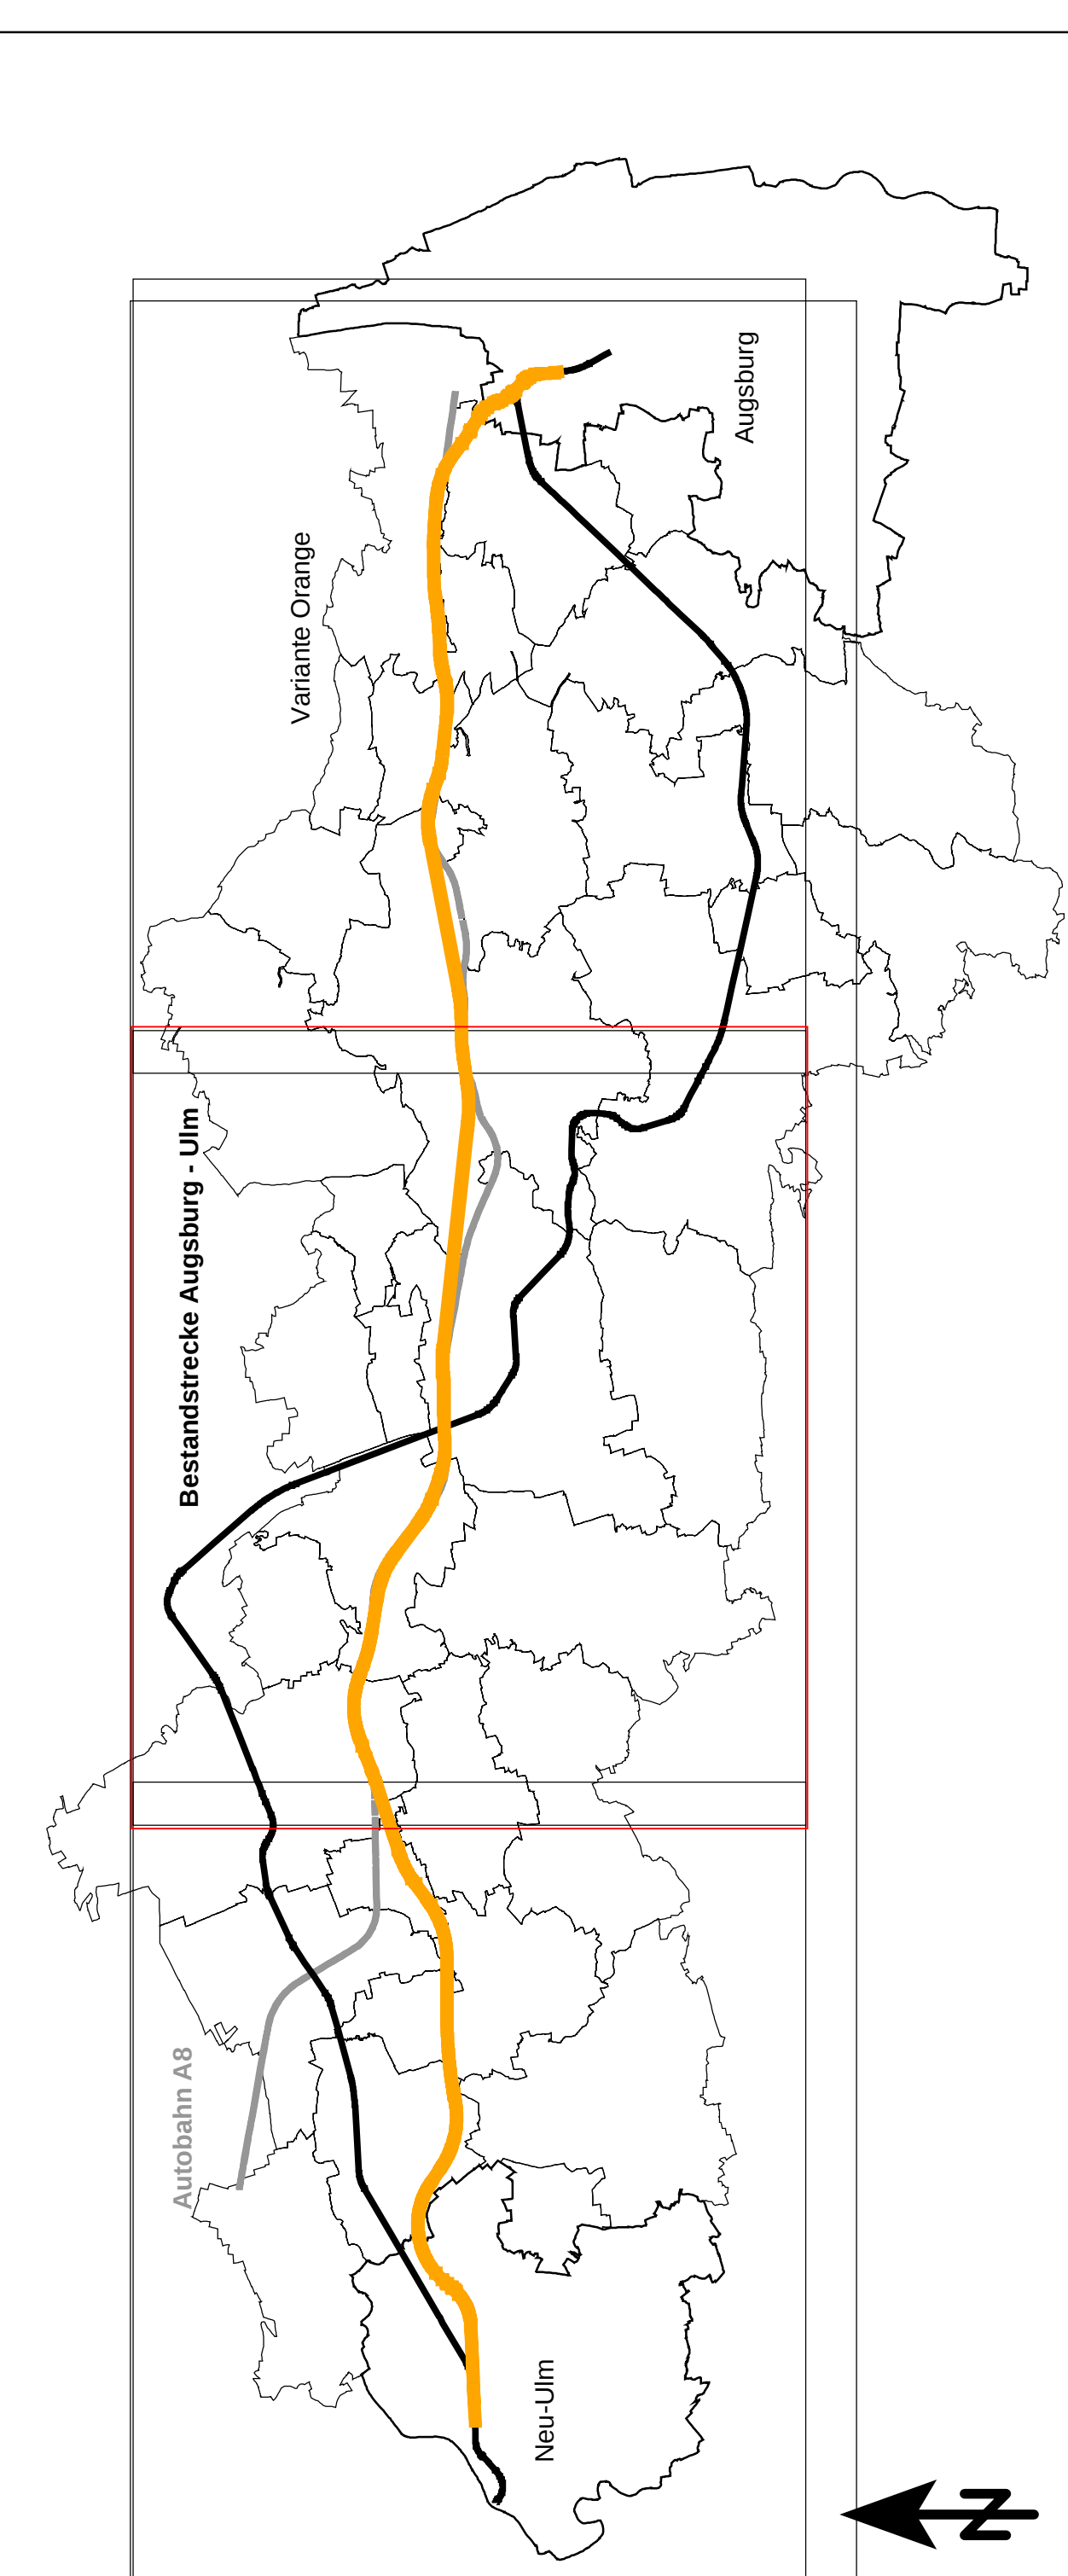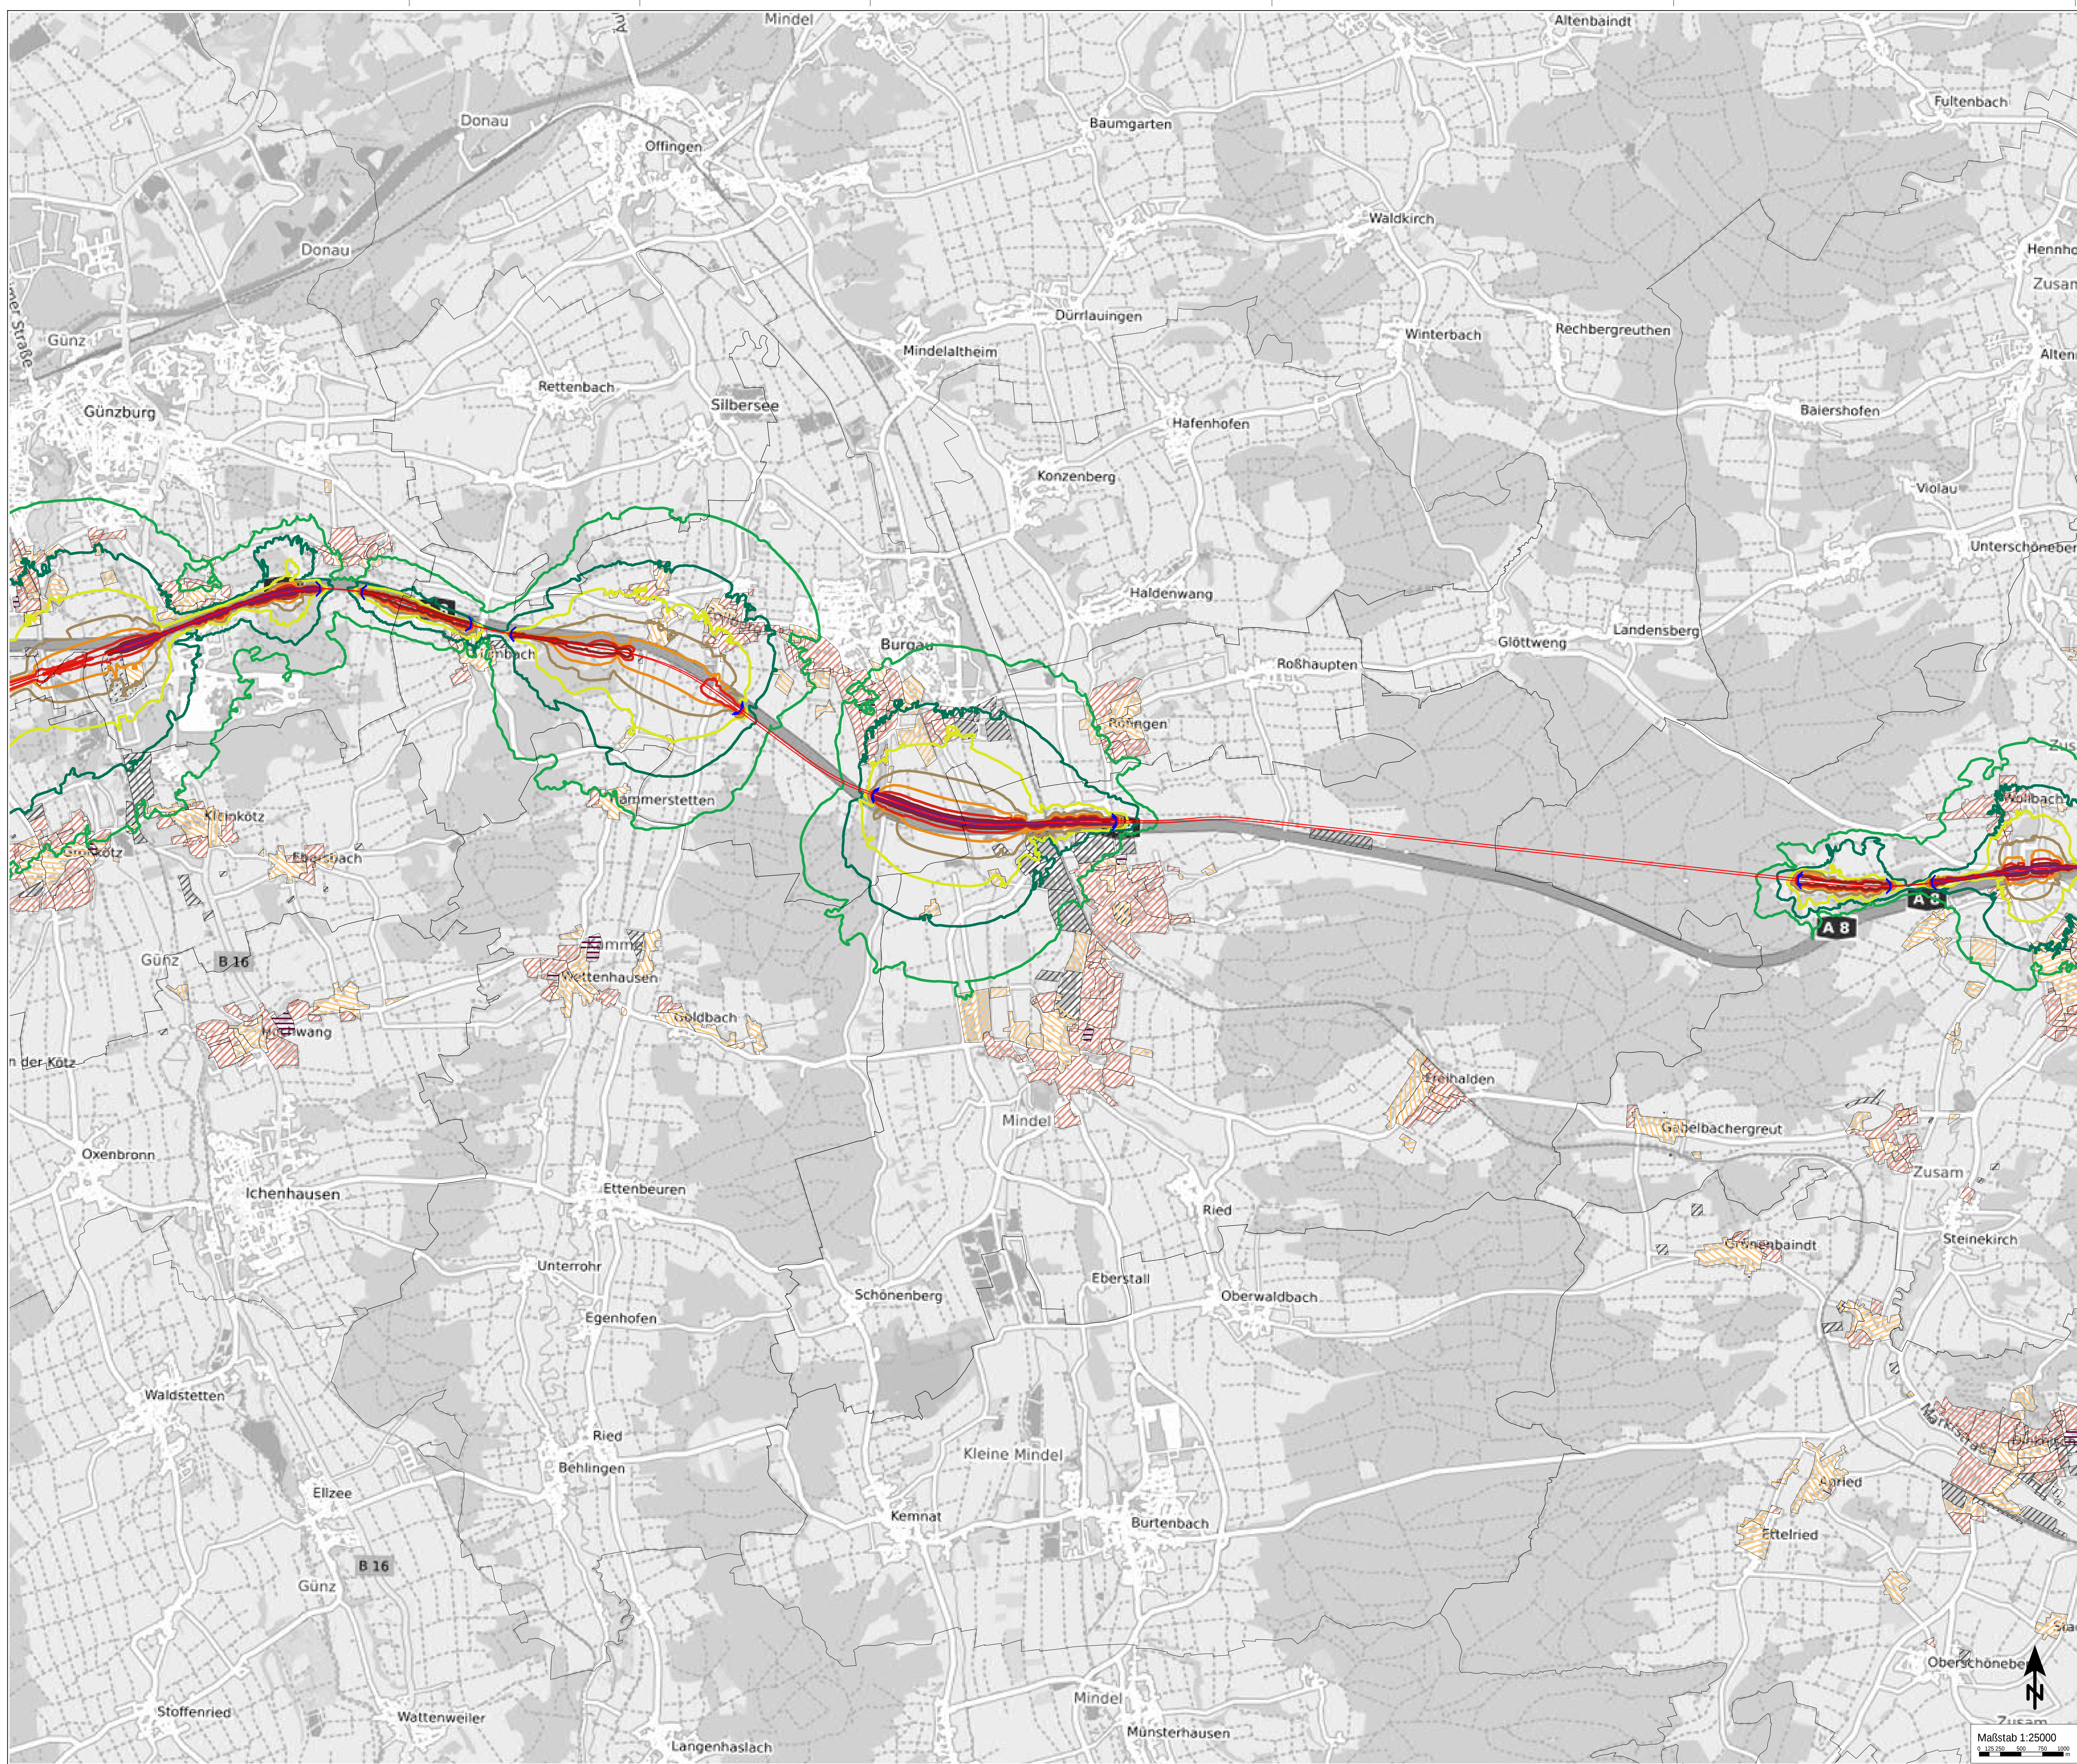

Isophonenkarte
Raumordnungsverfahren NBS/ABS Ulm-Augsburg
Variante Orange Tiefbahnhof Zusamtal, Beurteilungspegel Nacht
Anlage_Orange Tiefbahnhof Zusamtal_2_2

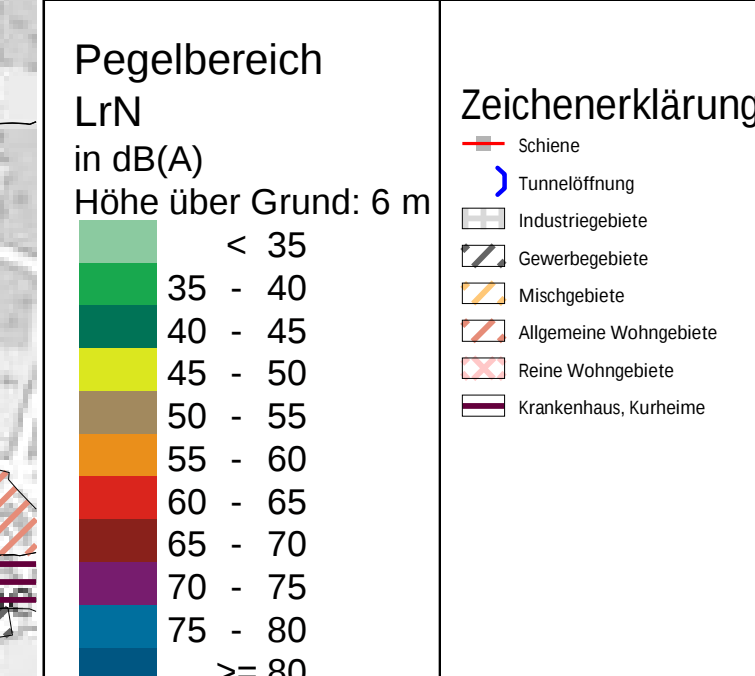
[illegible]

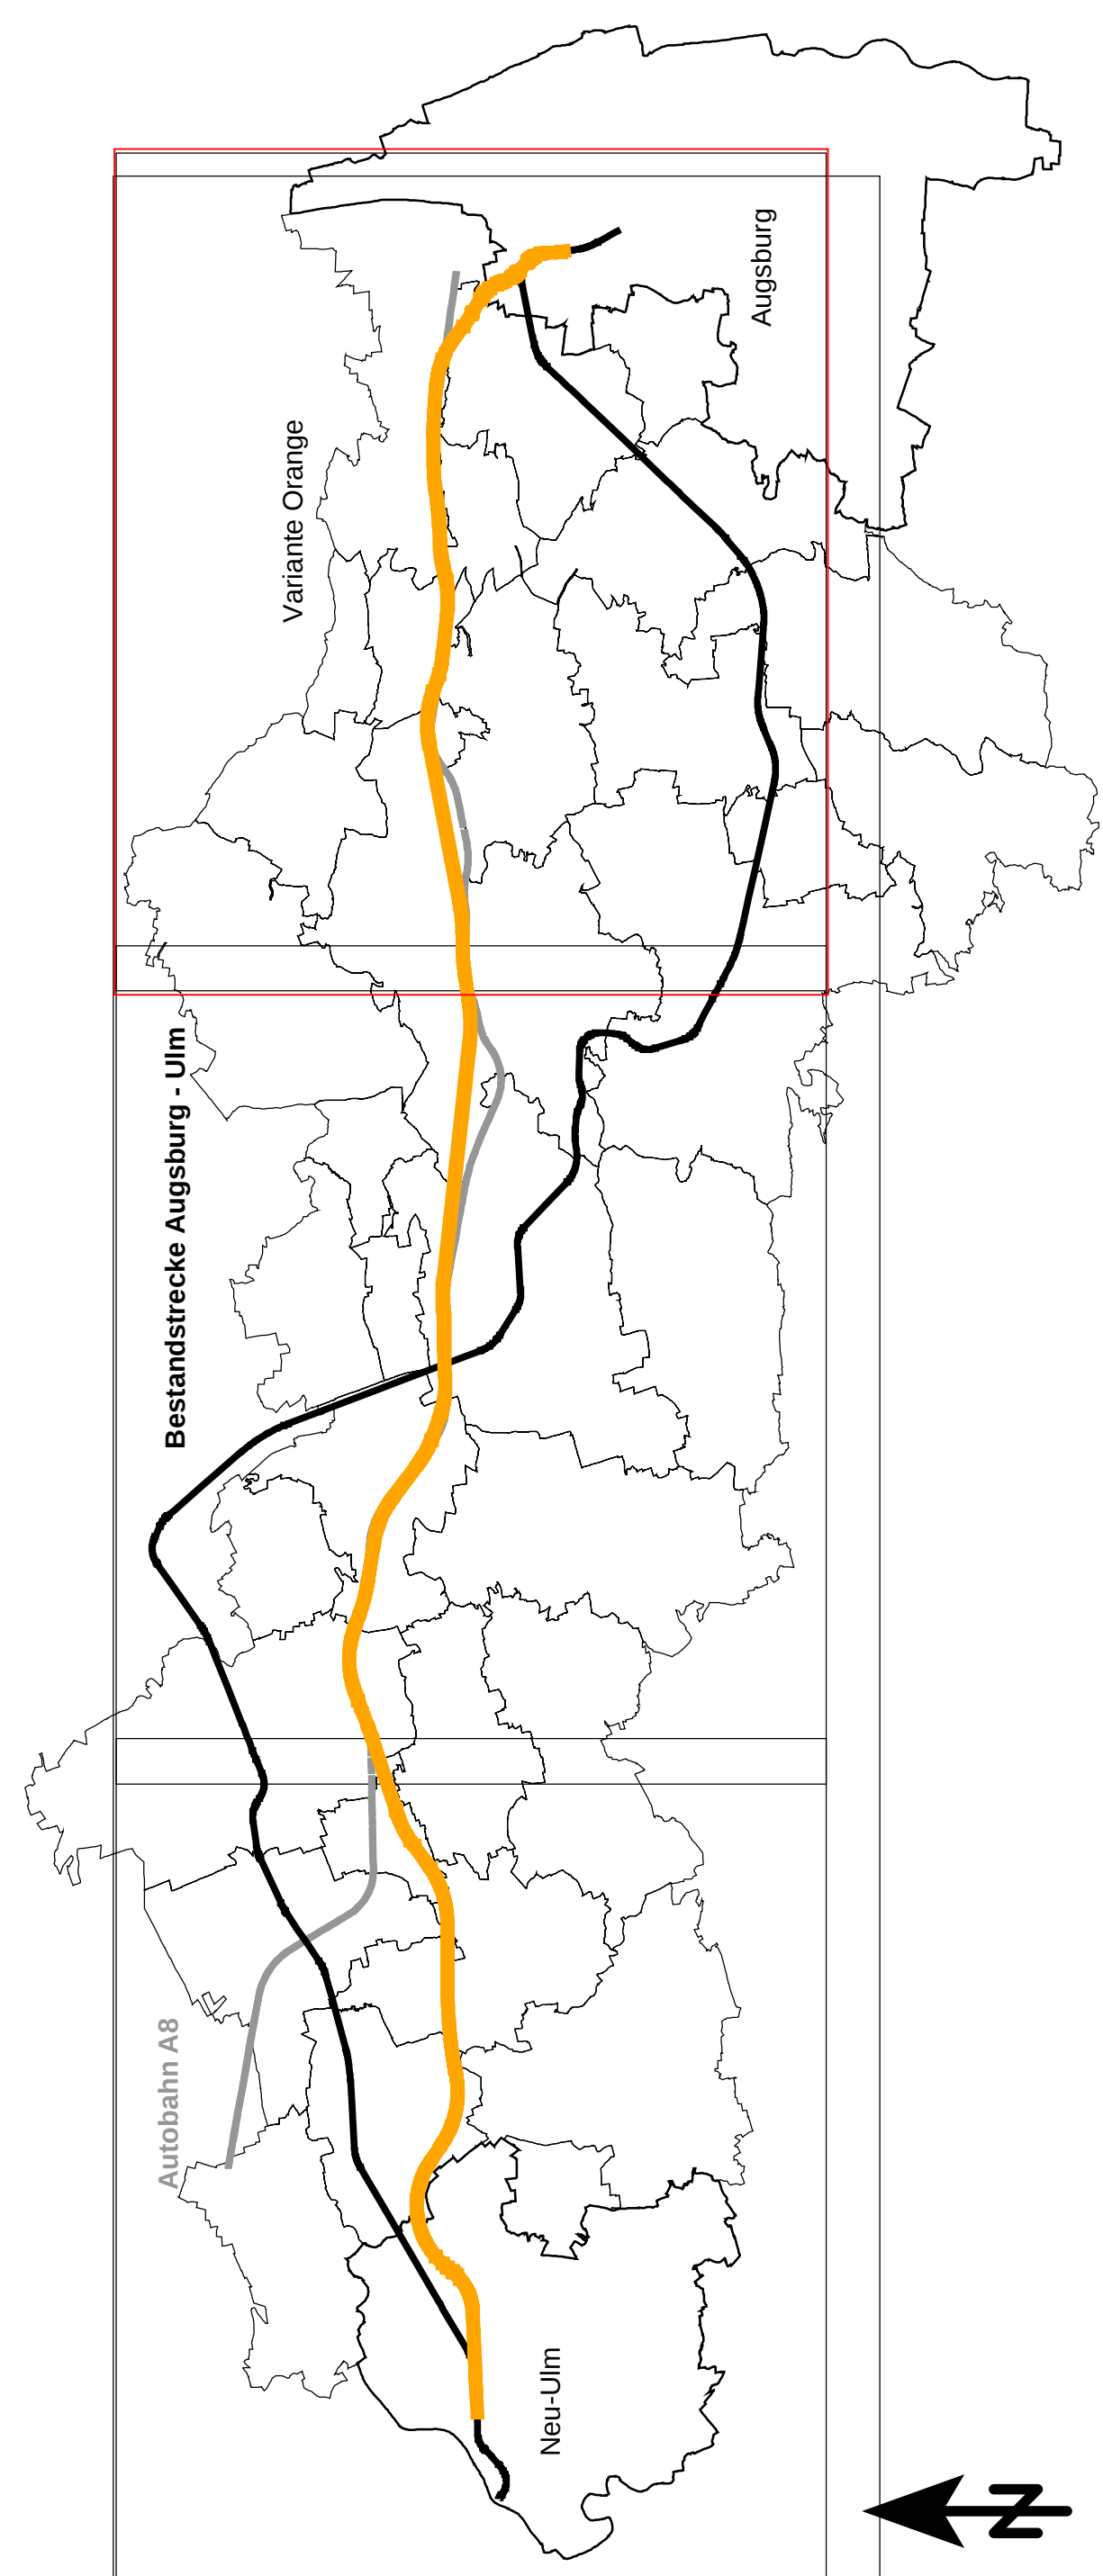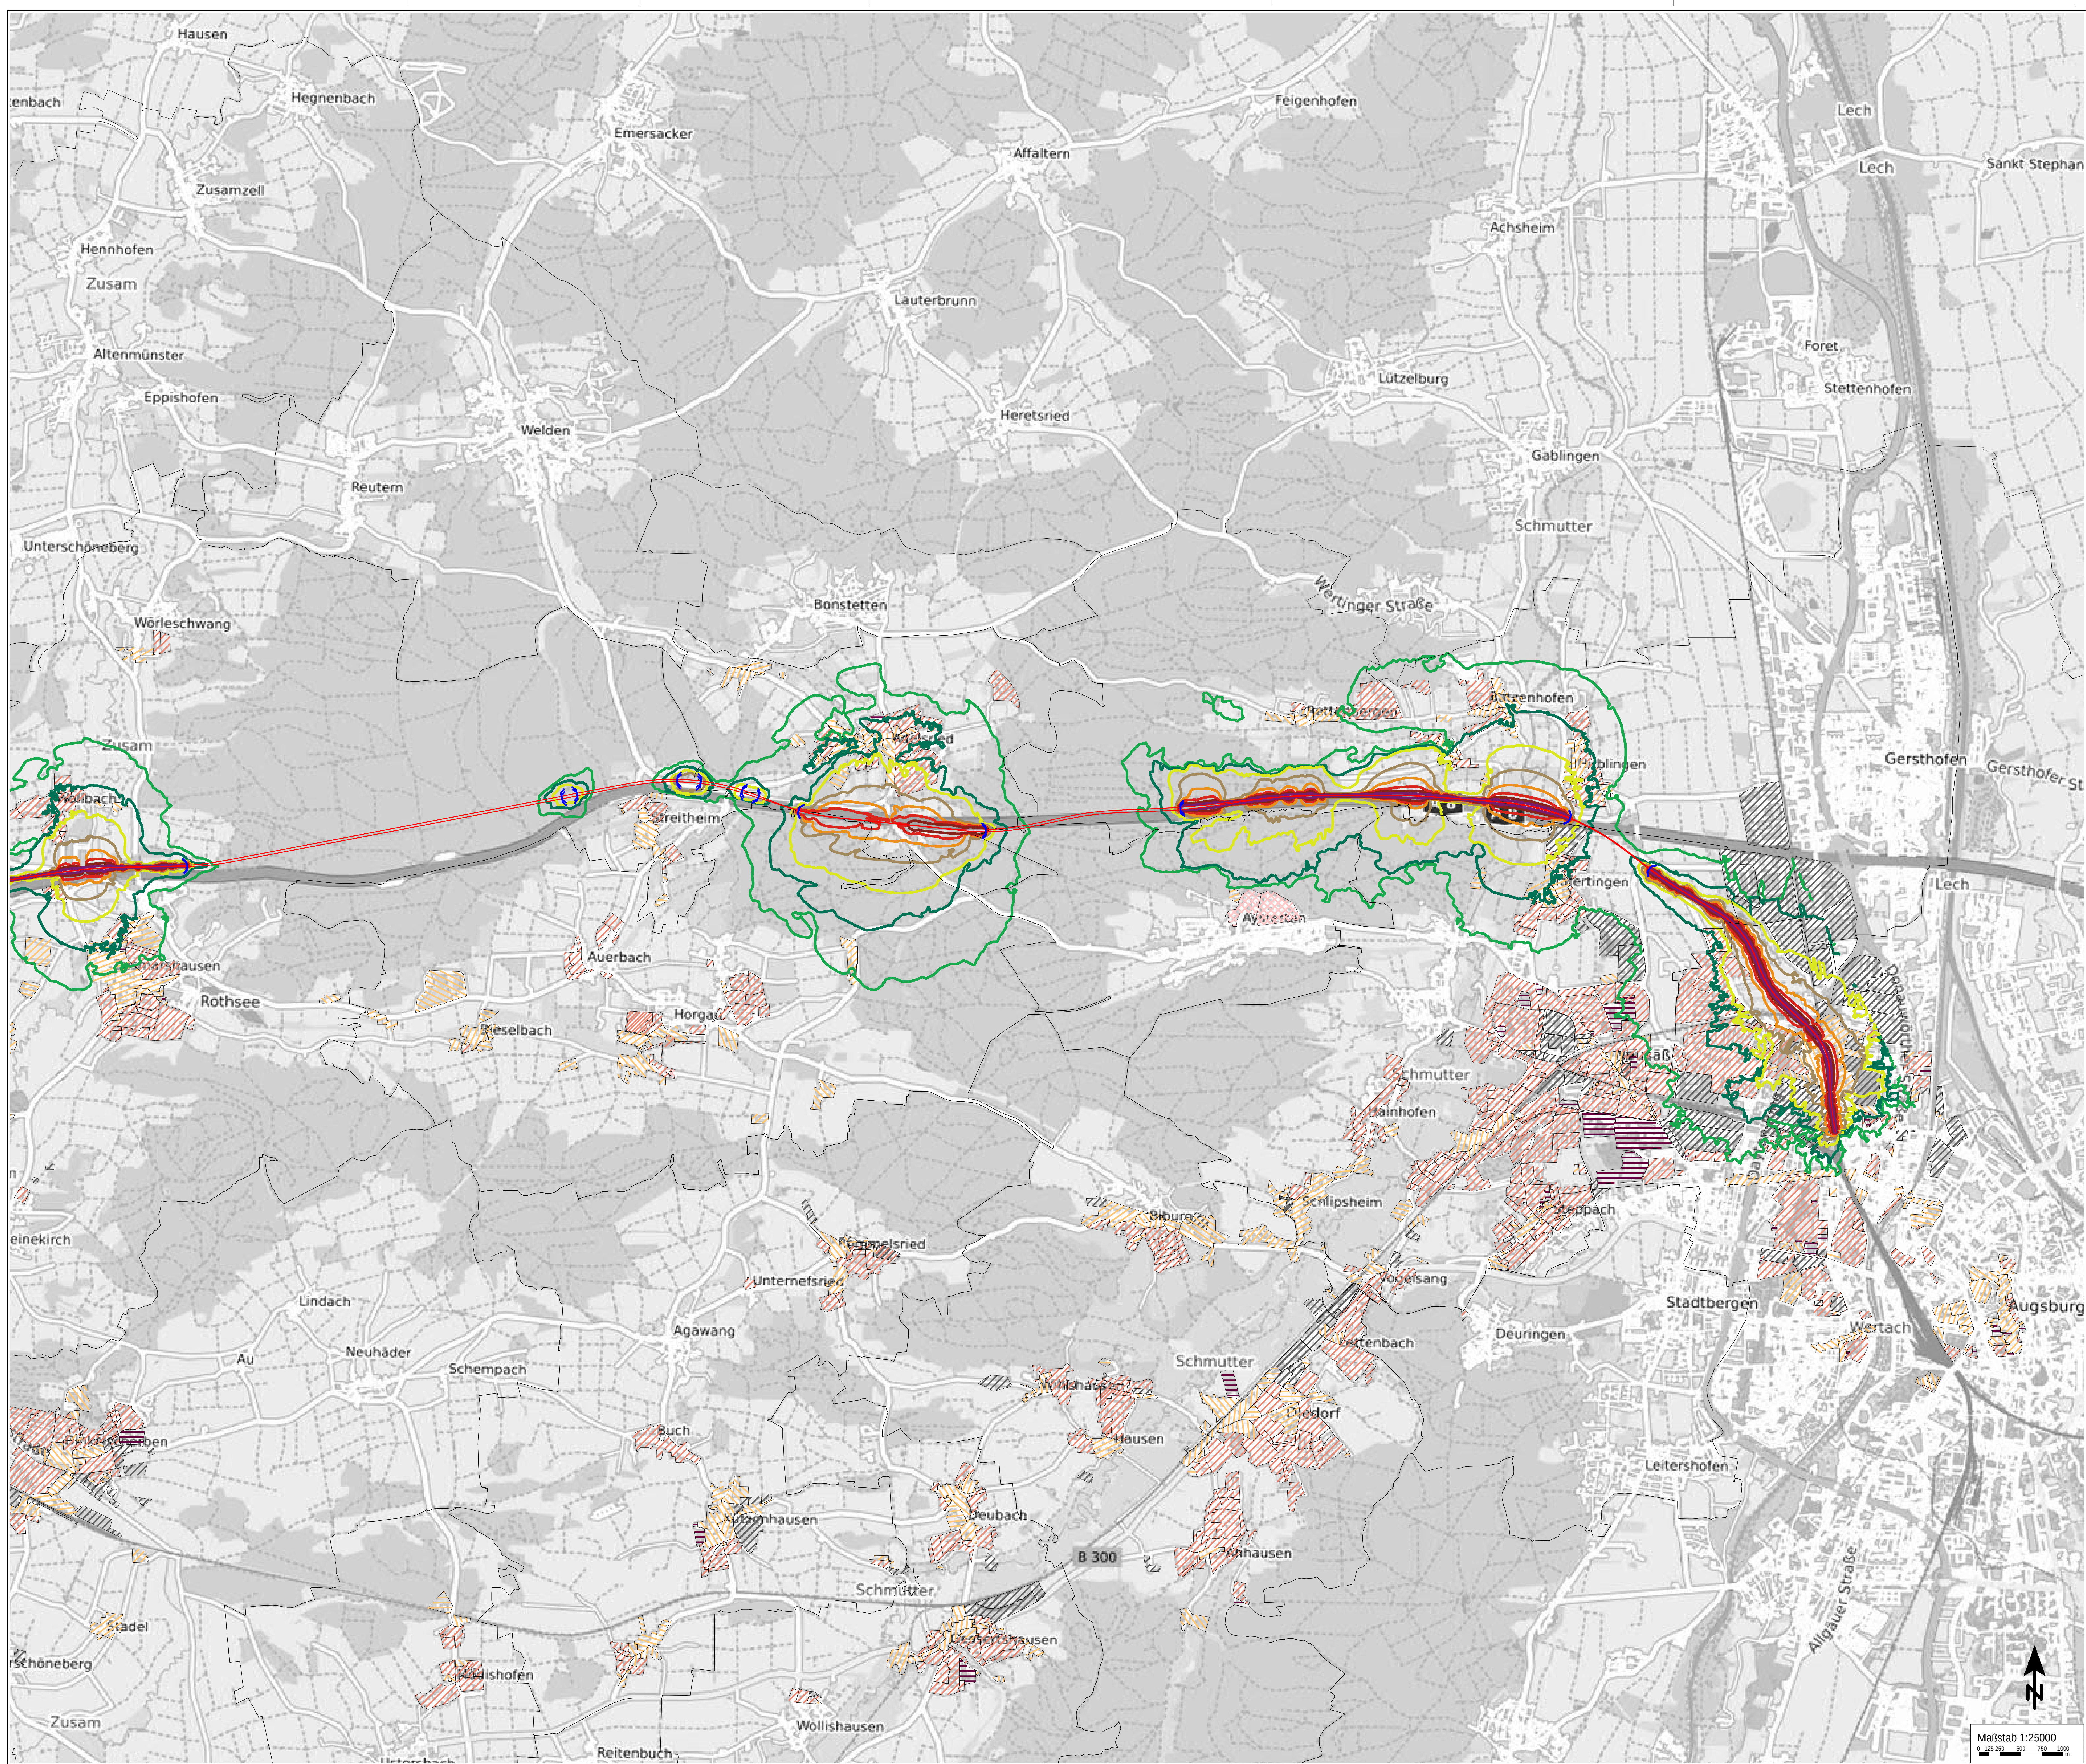

Isophonenkarte
Raumordnungsverfahren NBS/ABS Ulm-Augsburg

Variante Orange Tiefbahnhof Zusamtal, Beurteilungspegel Nacht

Anlage_Orange Tiefbahnhof Zusamtal_2_3

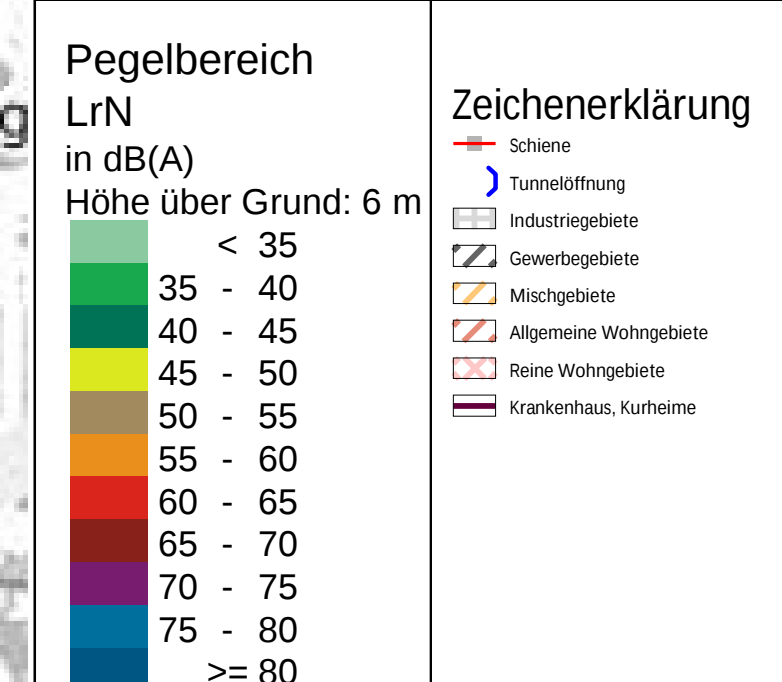[illegible]